




PLANTA BAIXA
Escala 1:100

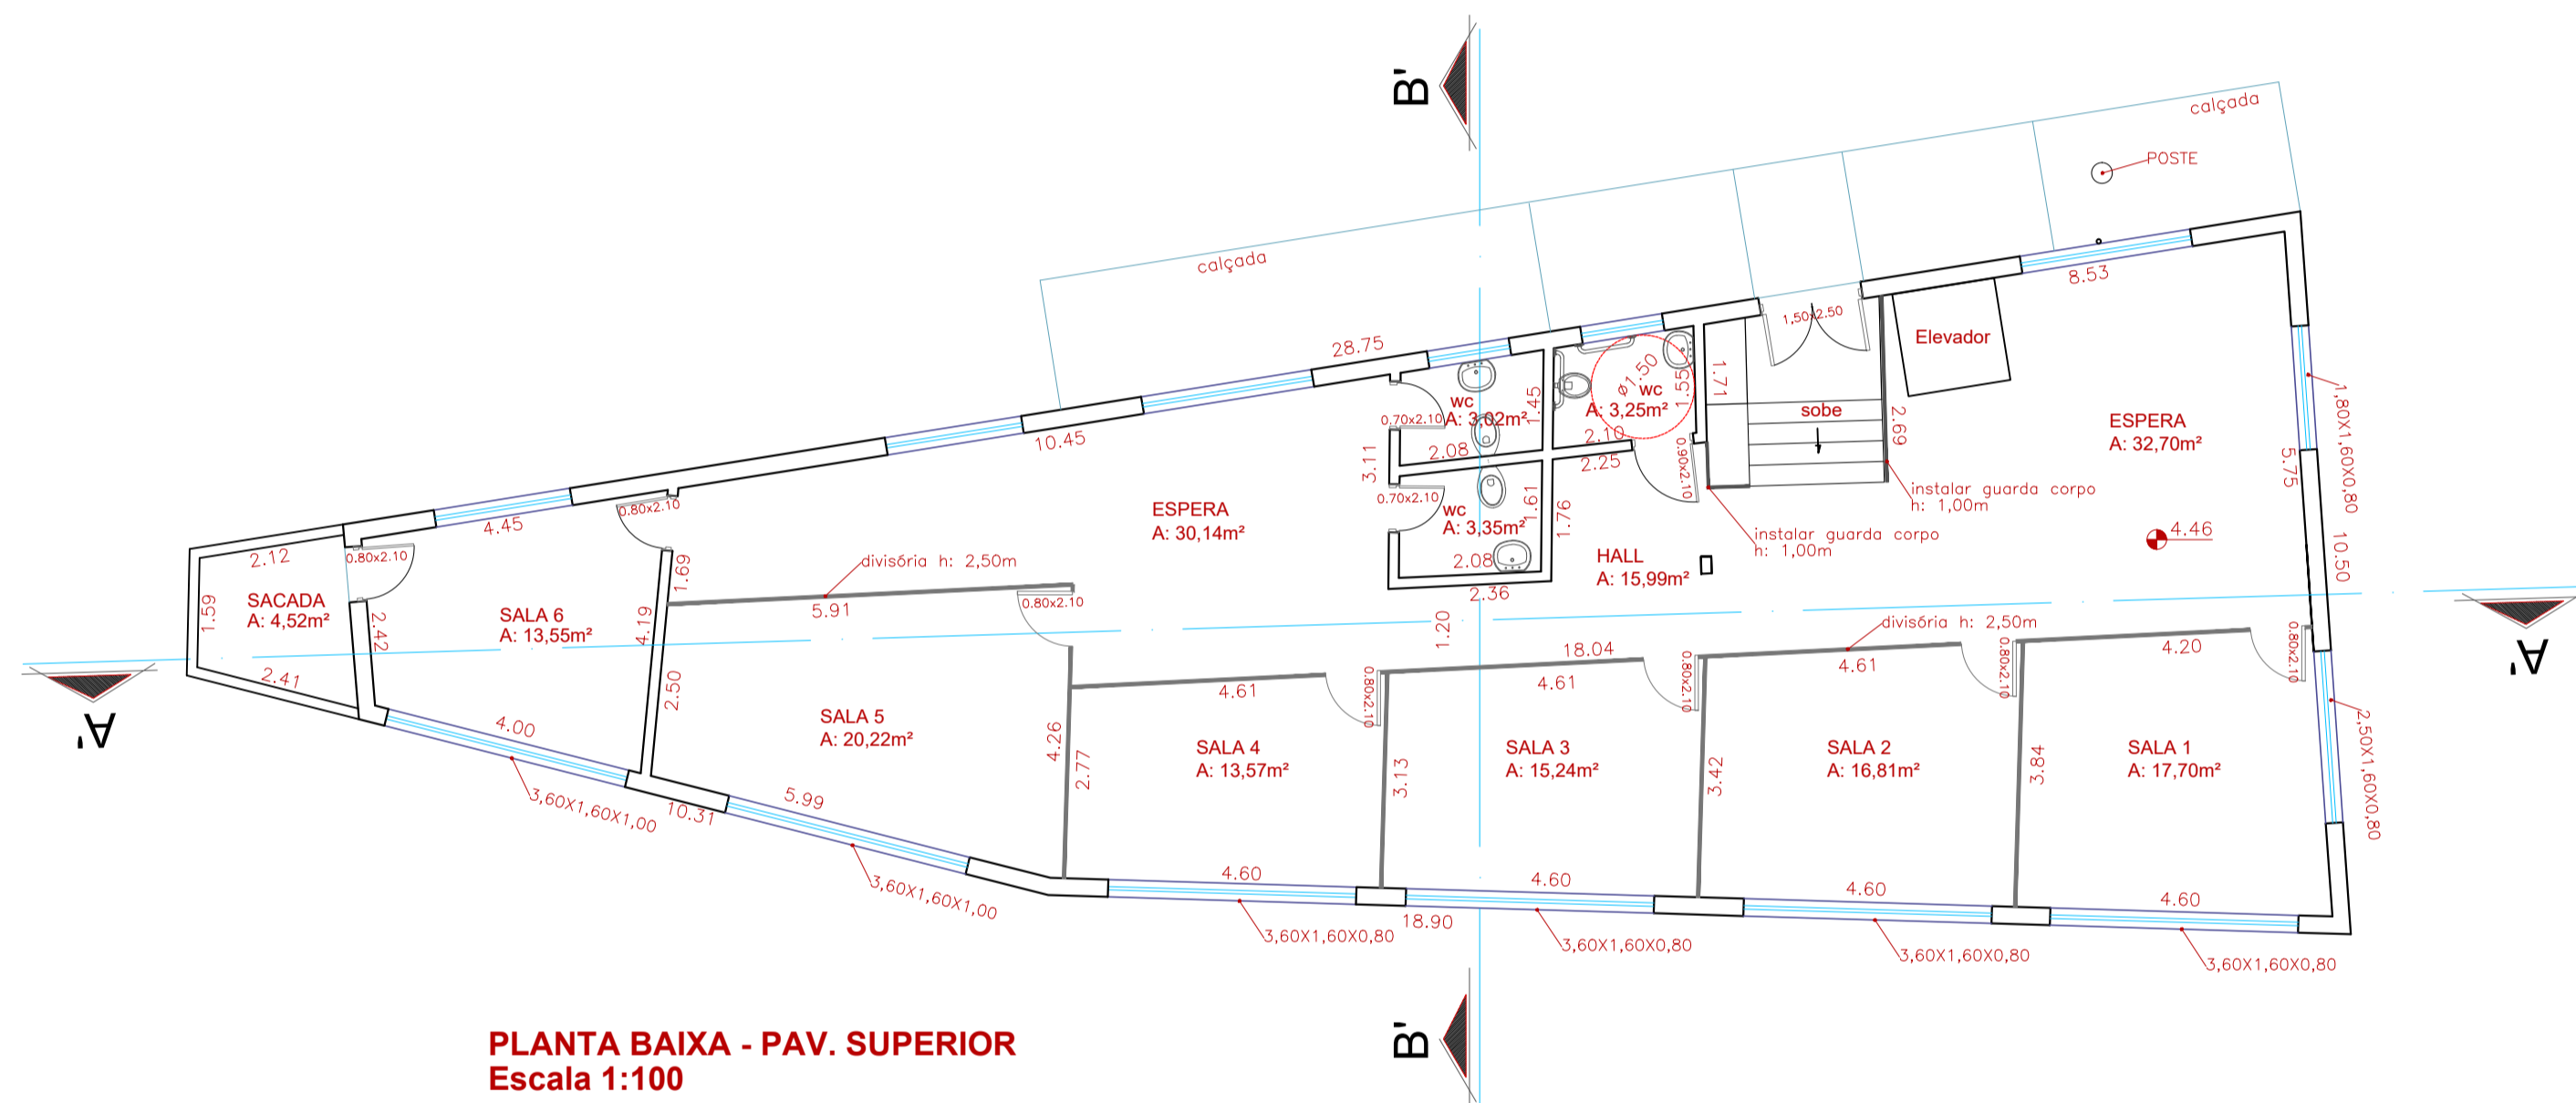


PLANTA BAIXA - PAV. SUPERIOR
Escala 1:100

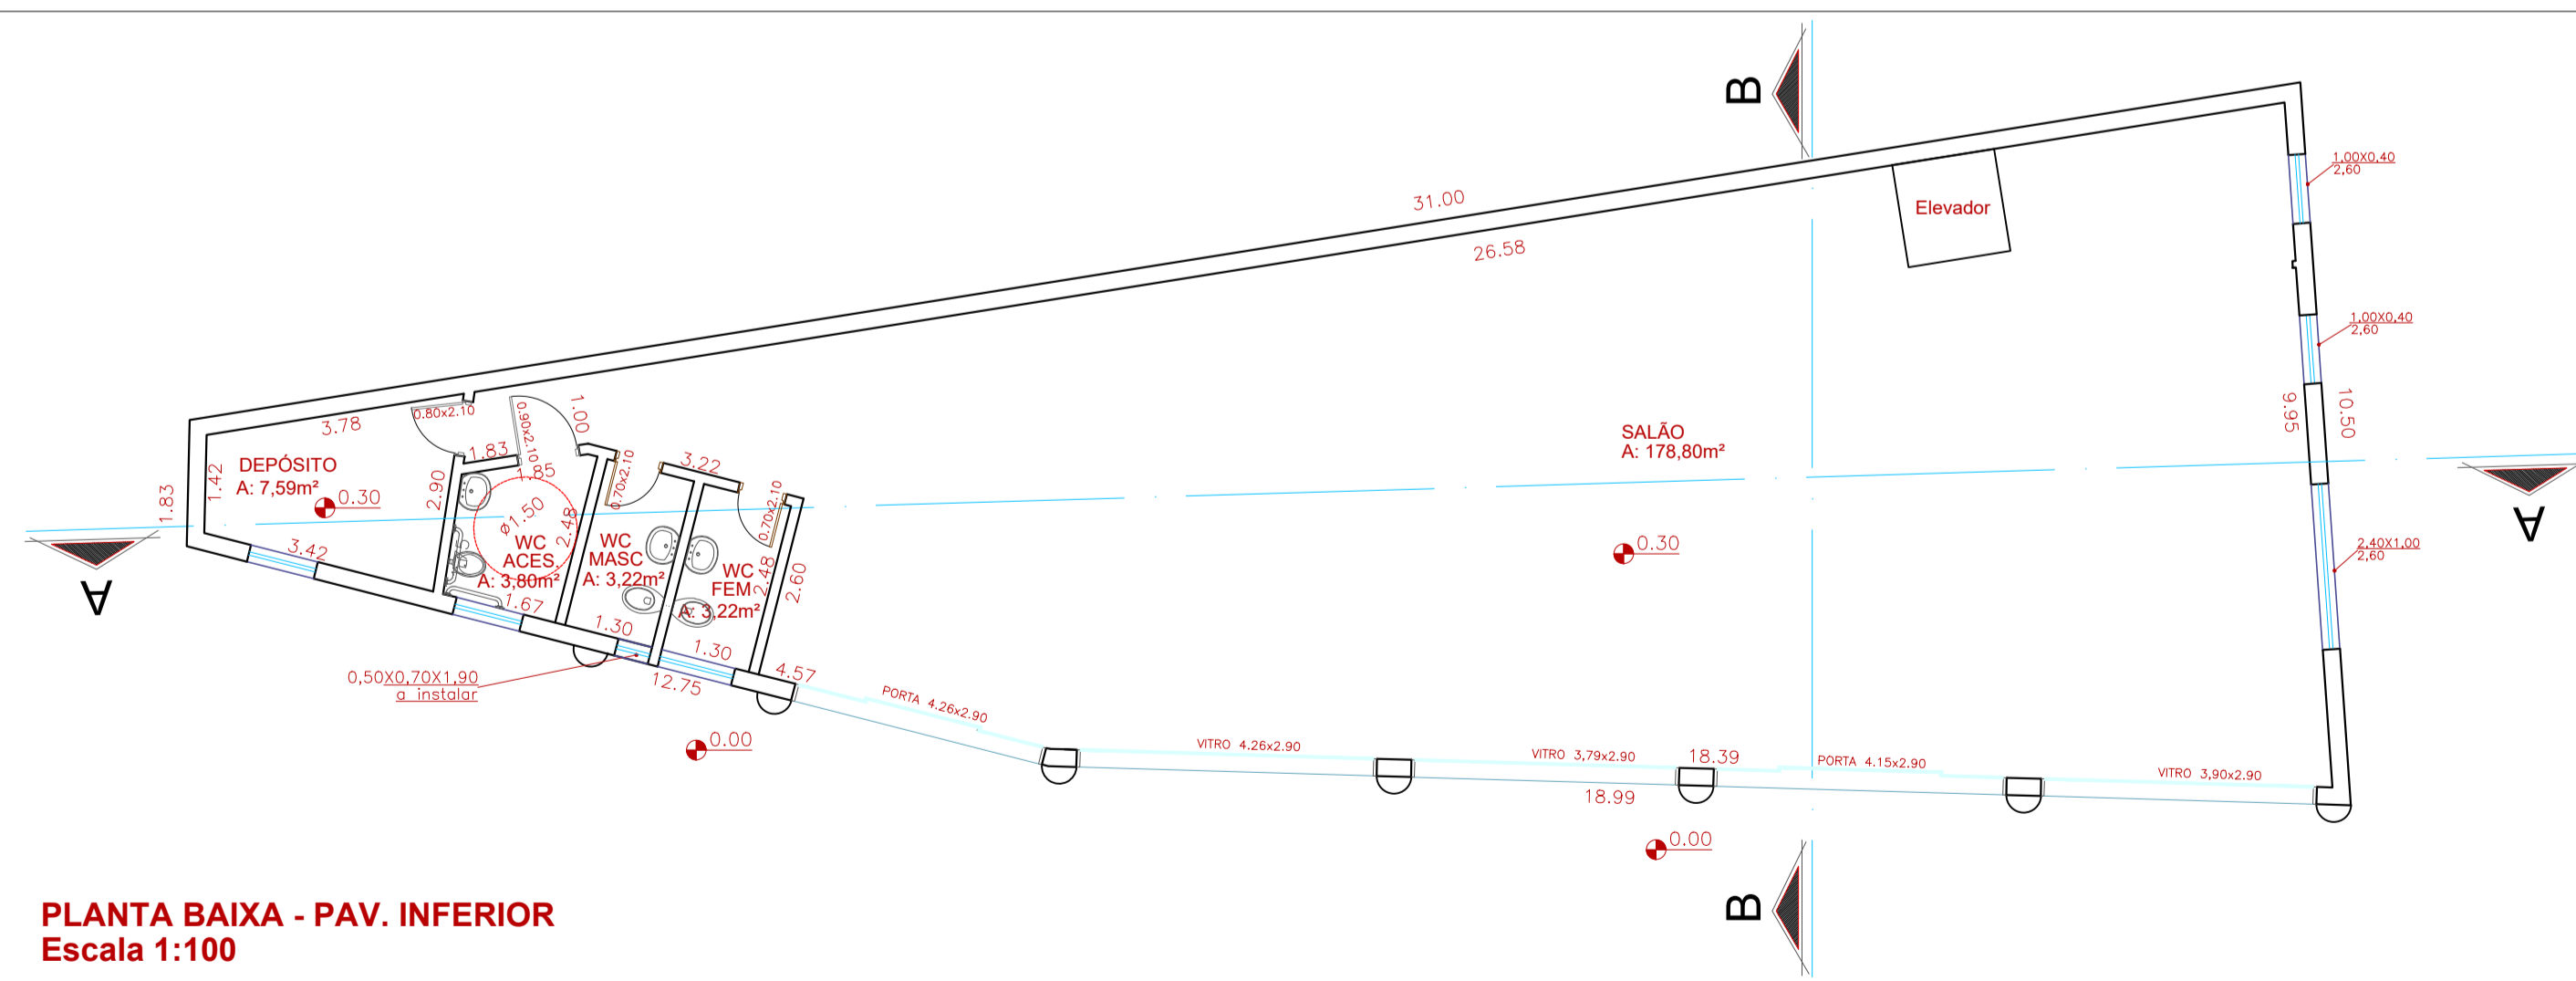

PLANTA BAIXA - PAV. INFERIOR
Escala 1:100

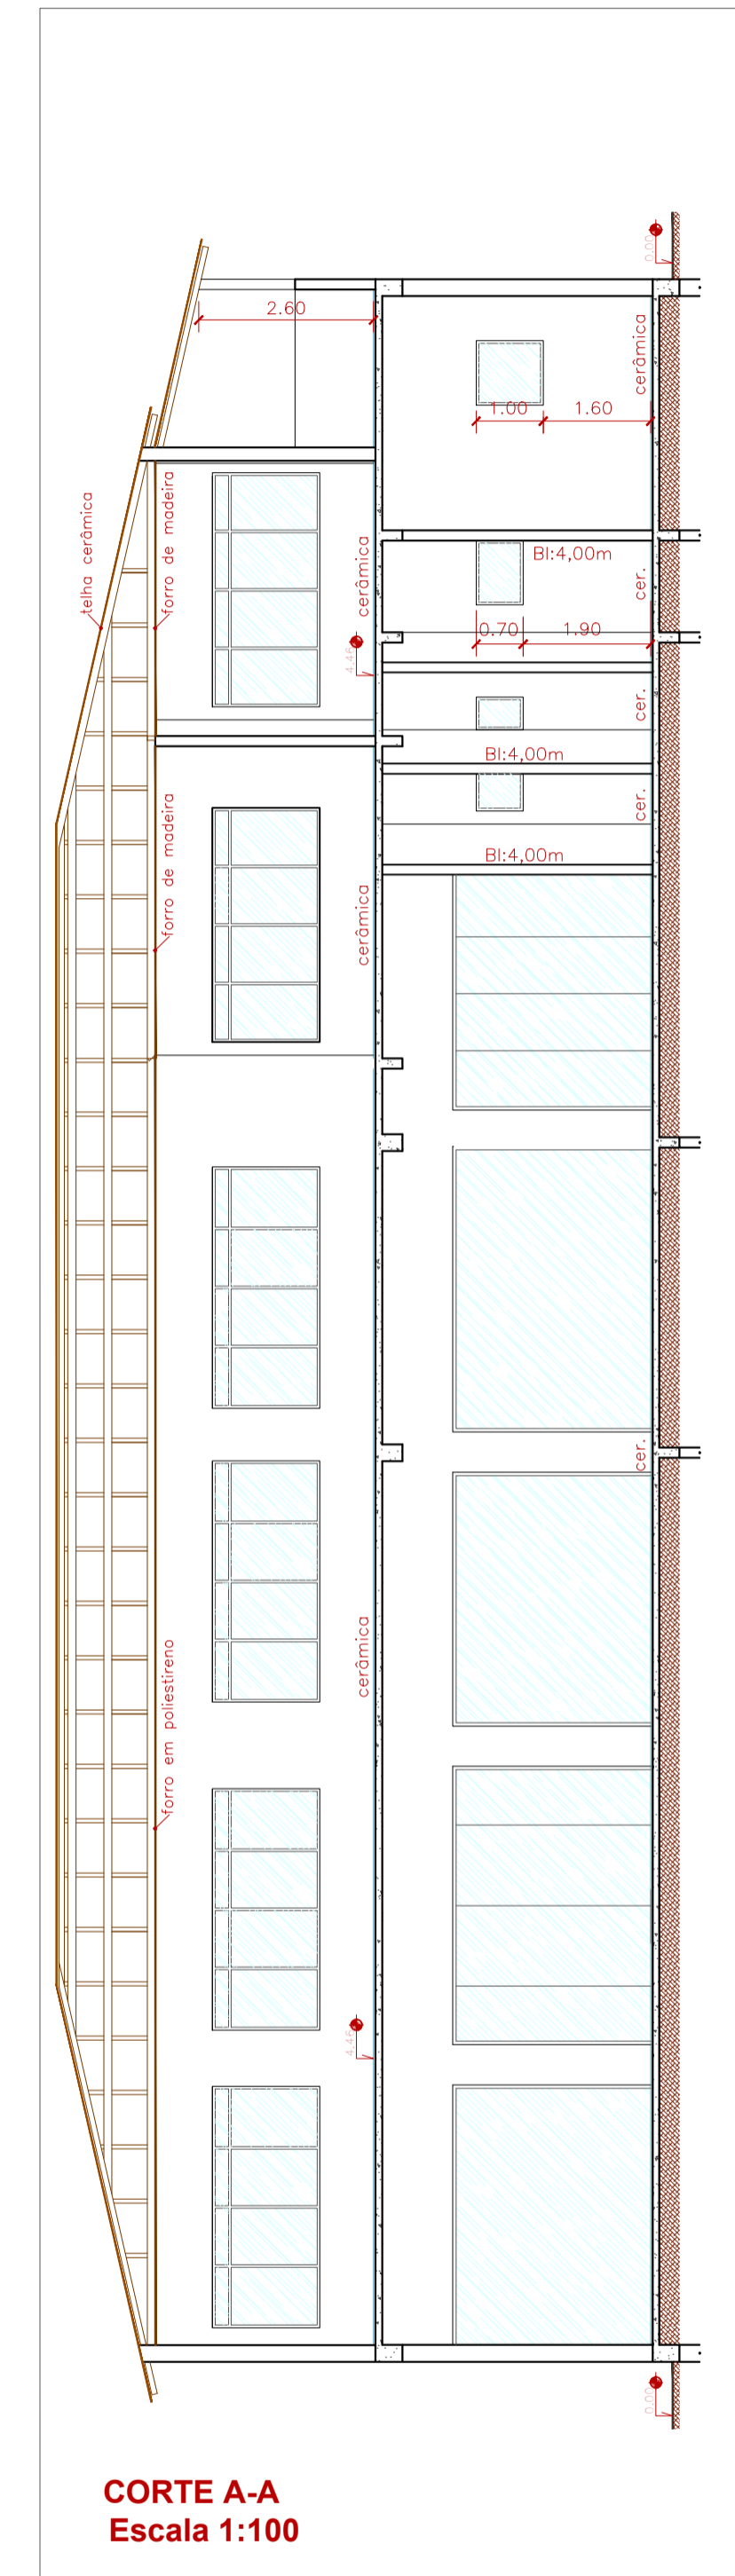

CORTE A-A
Escala 1:100

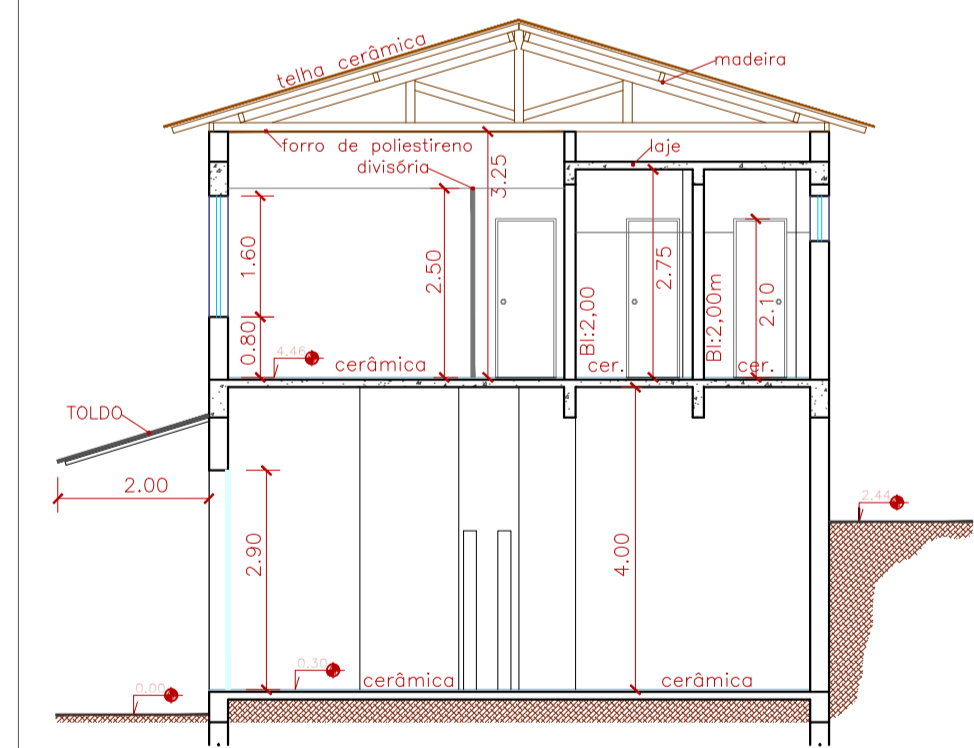

CORTE B-B
Escala 1:100



PREFEITURA MUNICIPAL DE JUQUIÁ			DESENHO: Vamir
ASSUNTO: REFORMA DO CENTRO DE MÚLTIPLO USO (SITUAÇÃO PRETENDIDA - ÁREA: 429,49m²)			FOLHA: 02/03
RESPONSÁVEL TÉCNICO: Eng.ª Civil: IZILDA FERNANDES DA CUNHA CREA: 0601270390 A.R.T. Nº 28027230172895528			DATA: DEZ/2017
LOCAL: RUA DEZ DE ABRIL CENTRO - JUQUIÁ/SP			ESCALA: INDICADAS