




**PLANTA BAIXA**  
Escala 1:100

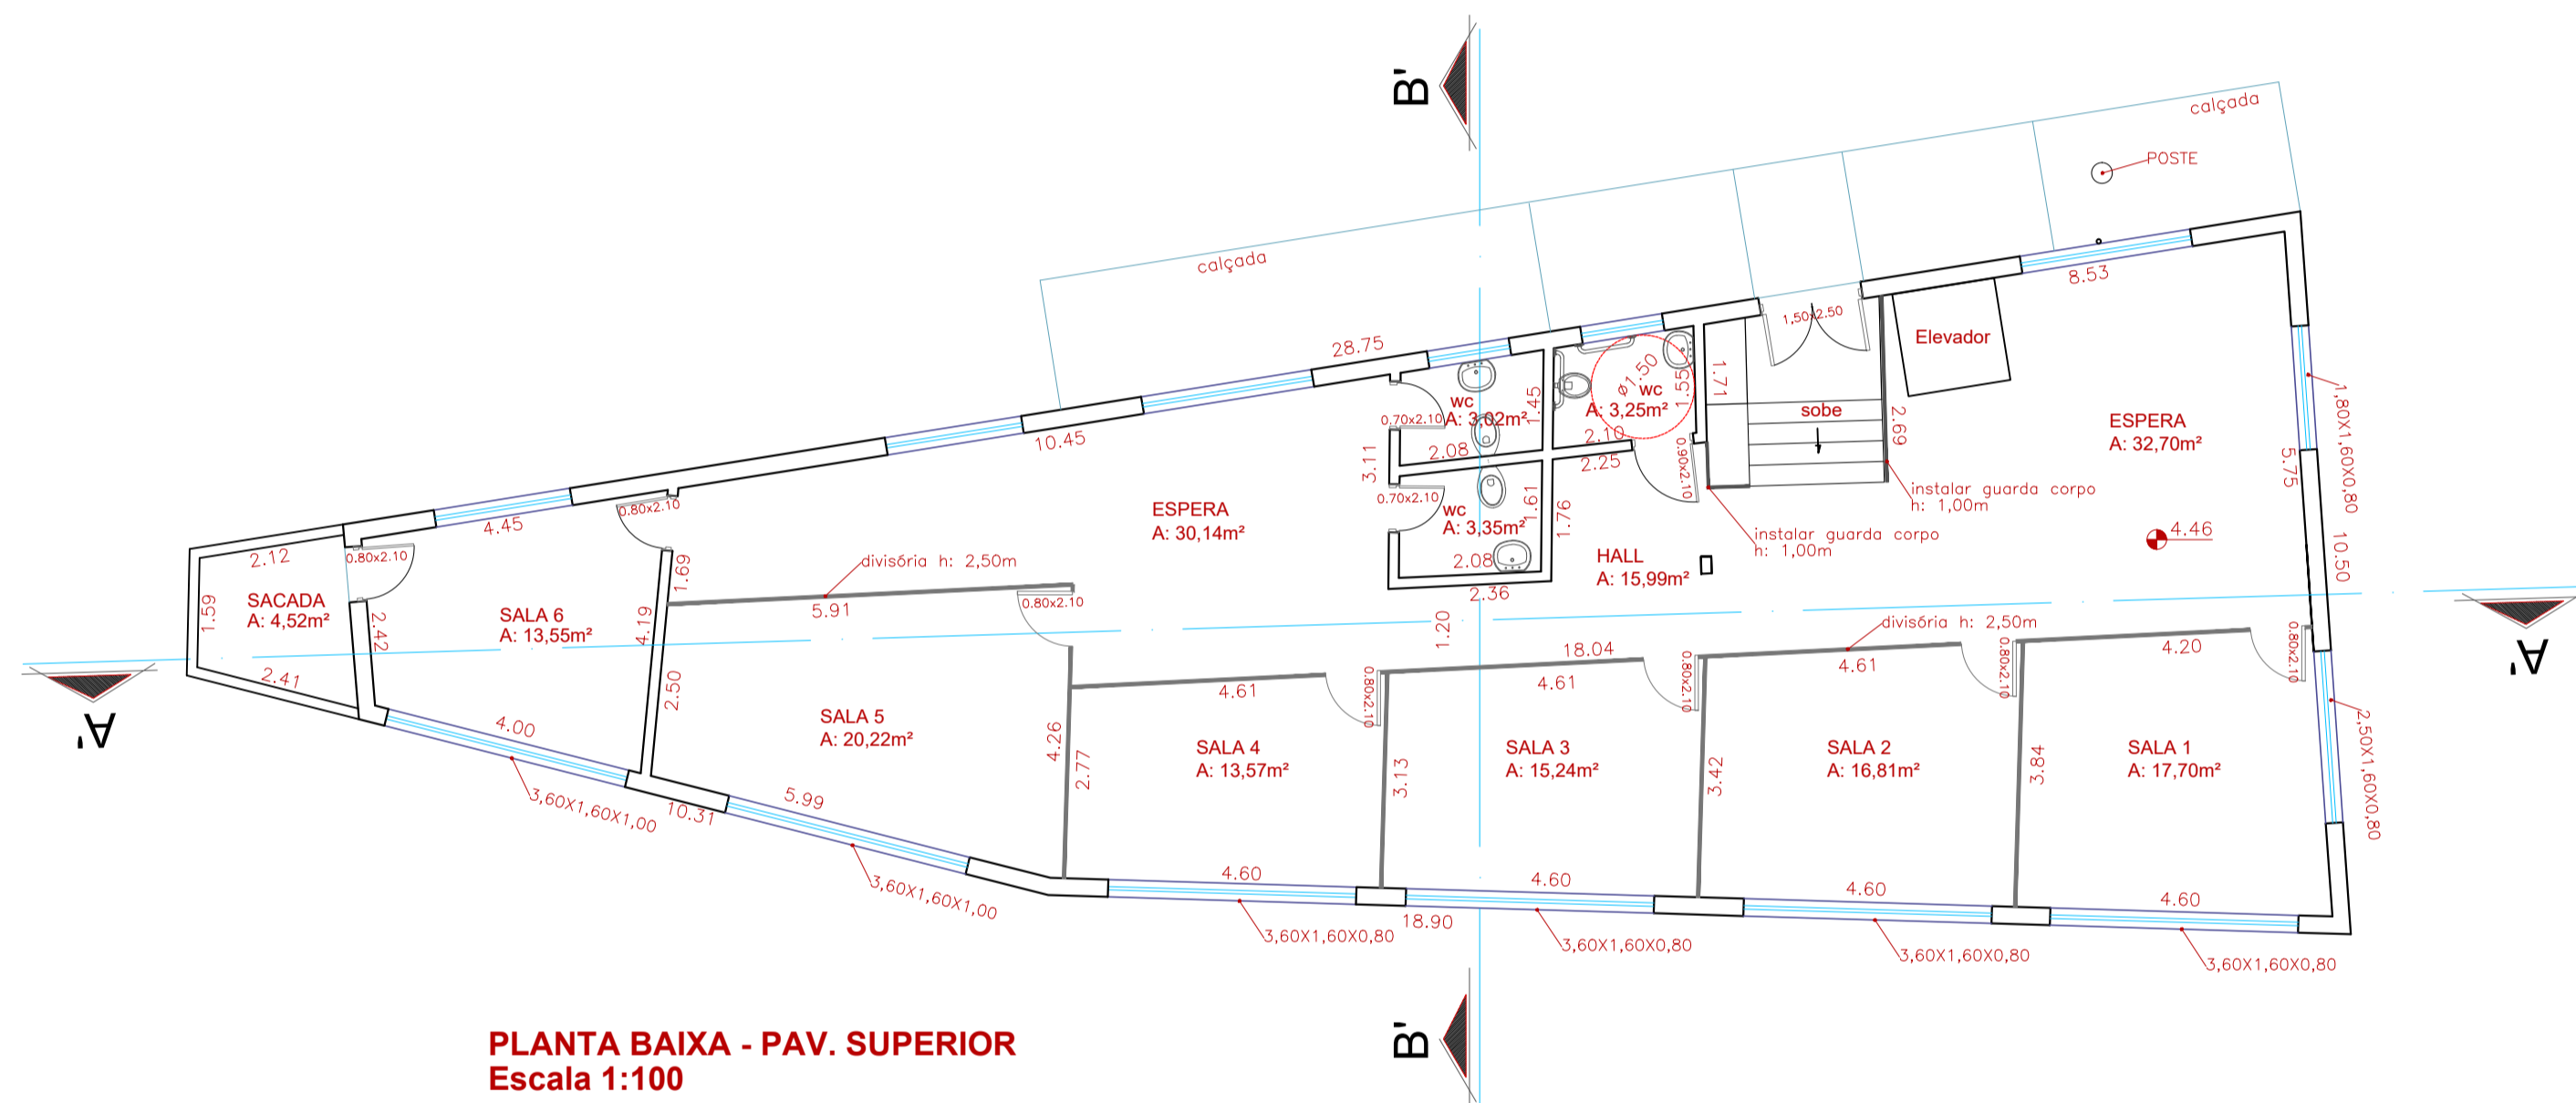


**PLANTA BAIXA - PAV. SUPERIOR**  
Escala 1:100

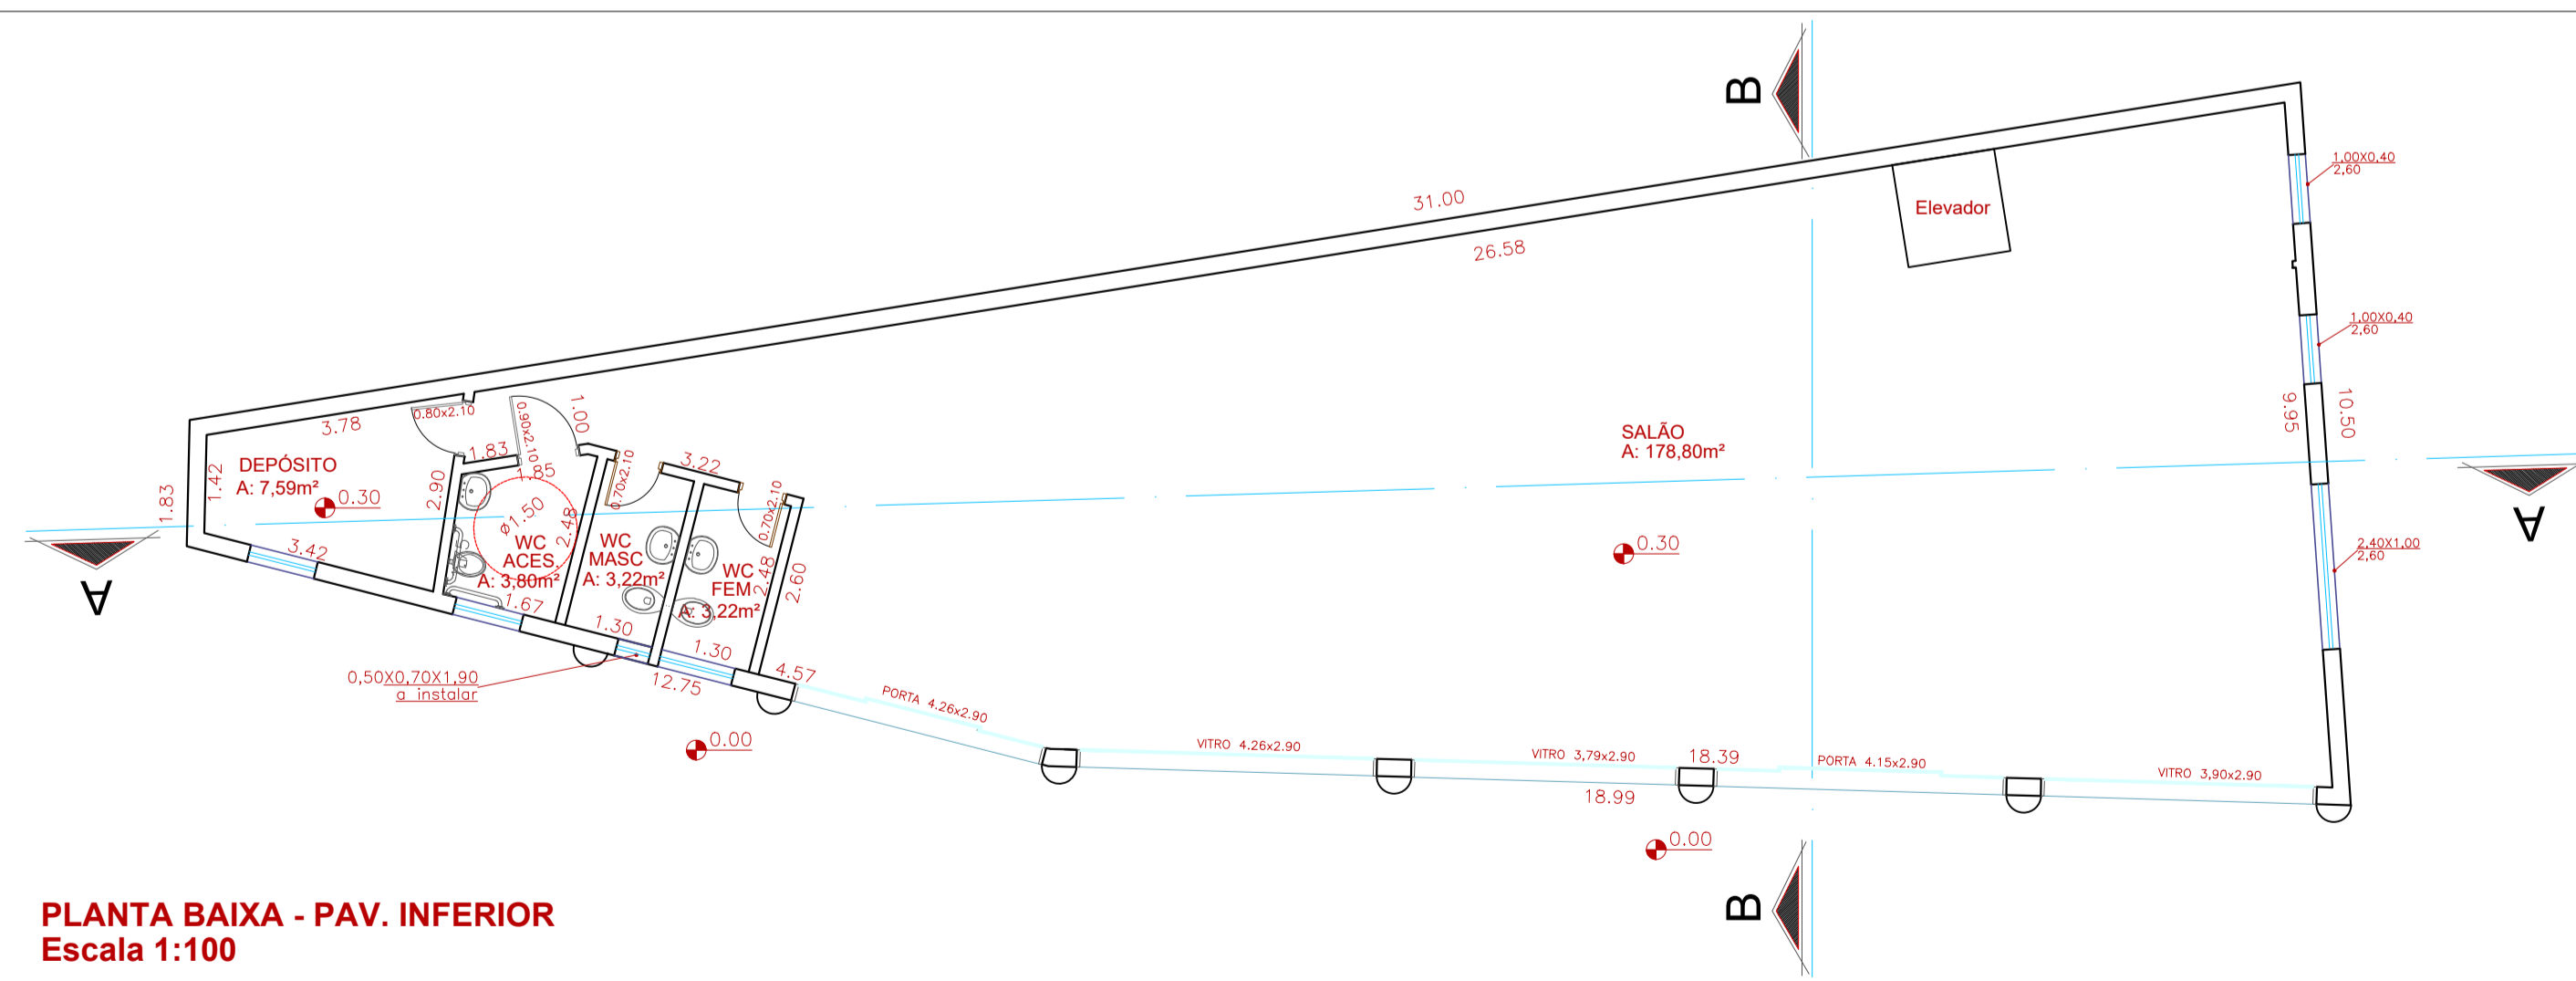

**PLANTA BAIXA - PAV. INFERIOR**  
Escala 1:100

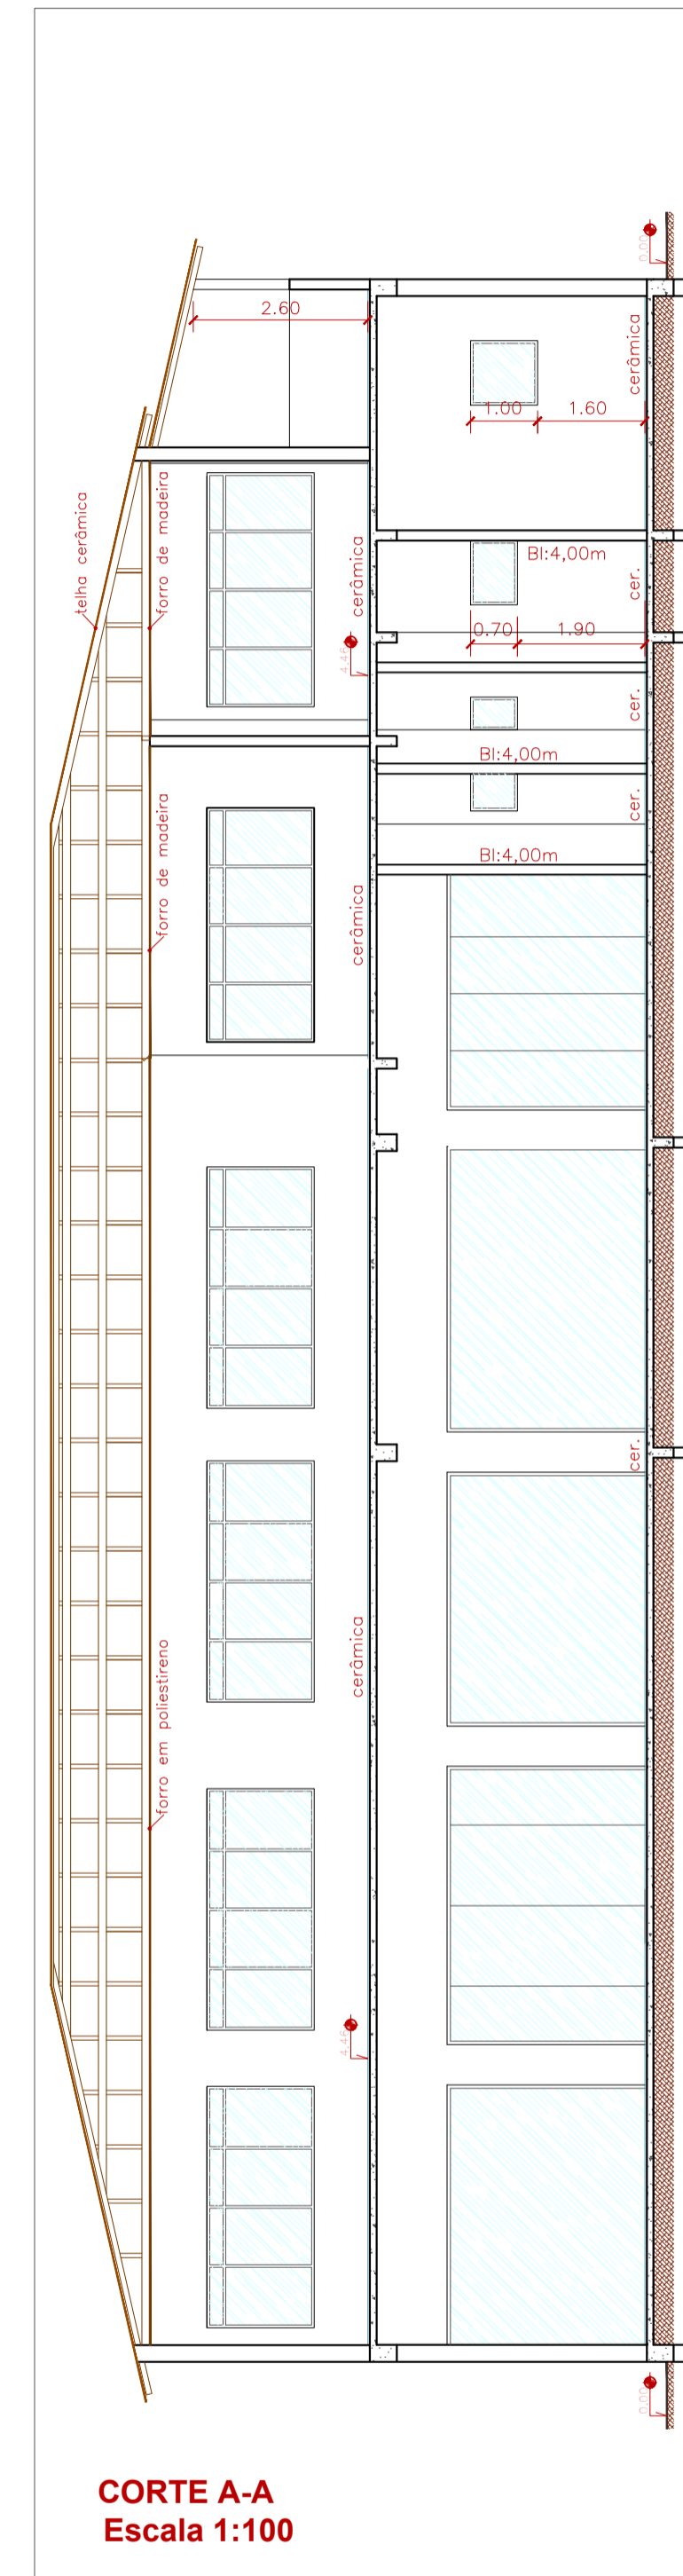

**CORTE A-A**  
Escala 1:100

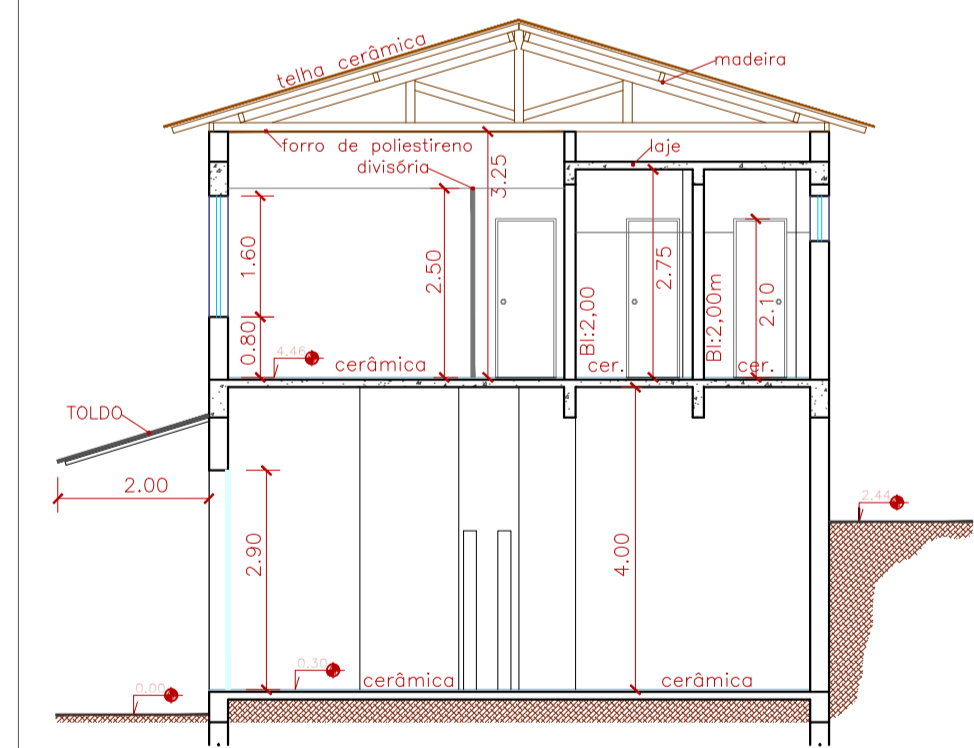

**CORTE B-B**  
Escala 1:100



<b>PREFEITURA MUNICIPAL DE JUQUIÁ</b>			<b>DESENHO:</b> Vamir
<b>ASSUNTO:</b> REFORMA DO CENTRO DE MÚLTIPLO USO (SITUAÇÃO PRETENDIDA - ÁREA: 429,49m²)			<b>FOLHA:</b> 02/03
<b>RESPONSÁVEL TÉCNICO:</b> Eng.ª Civil: IZILDA FERNANDES DA CUNHA CREA: 0601270390 A.R.T. Nº 28027230172895528			<b>DATA:</b> DEZ/2017
<b>LOCAL:</b> RUA DEZ DE ABRIL CENTRO - JUQUIÁ/SP			<b>ESCALA:</b> INDICADAS