



CALÇADA/DRENAGEM/GUIA E SARJETA

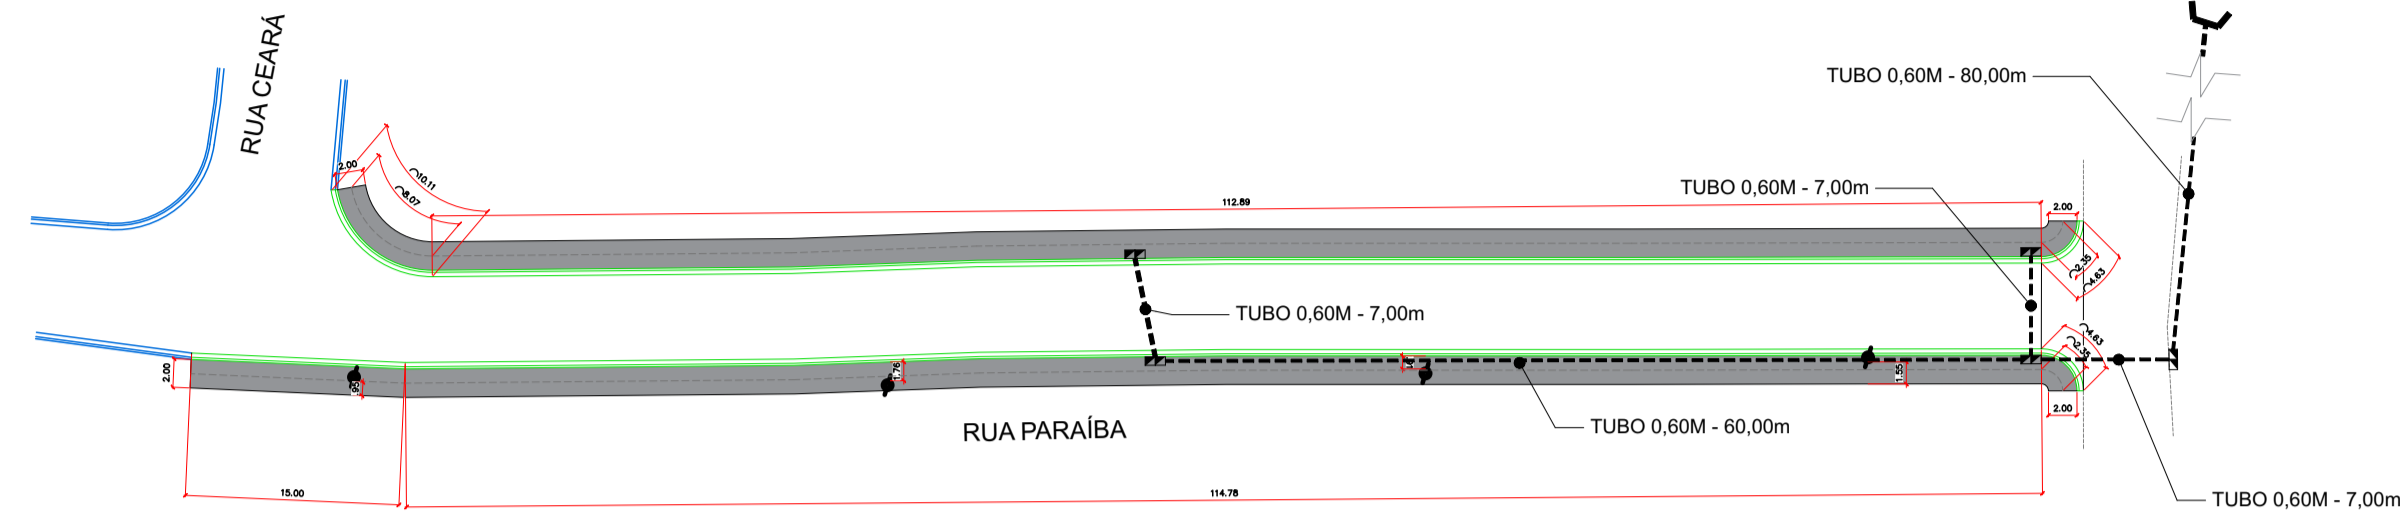


PLANTA BAIXA
Escala 1:500

PLANIALTIMÉTRICO

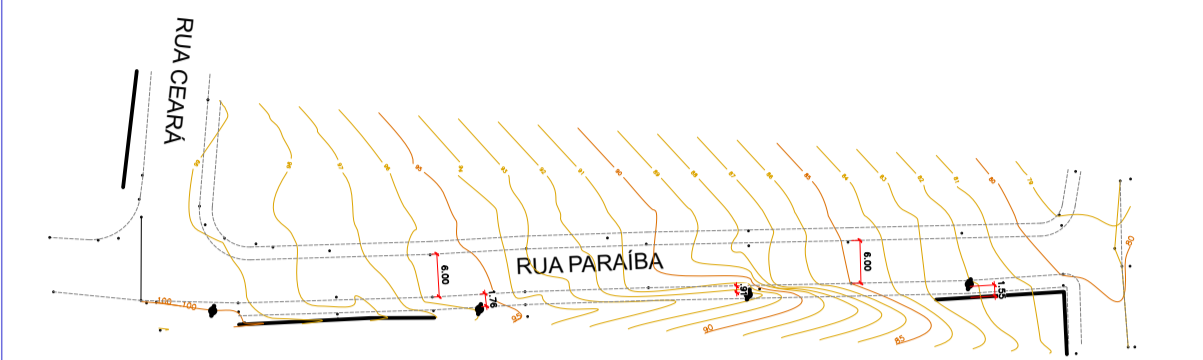


PLANTA
SEM ESCALA

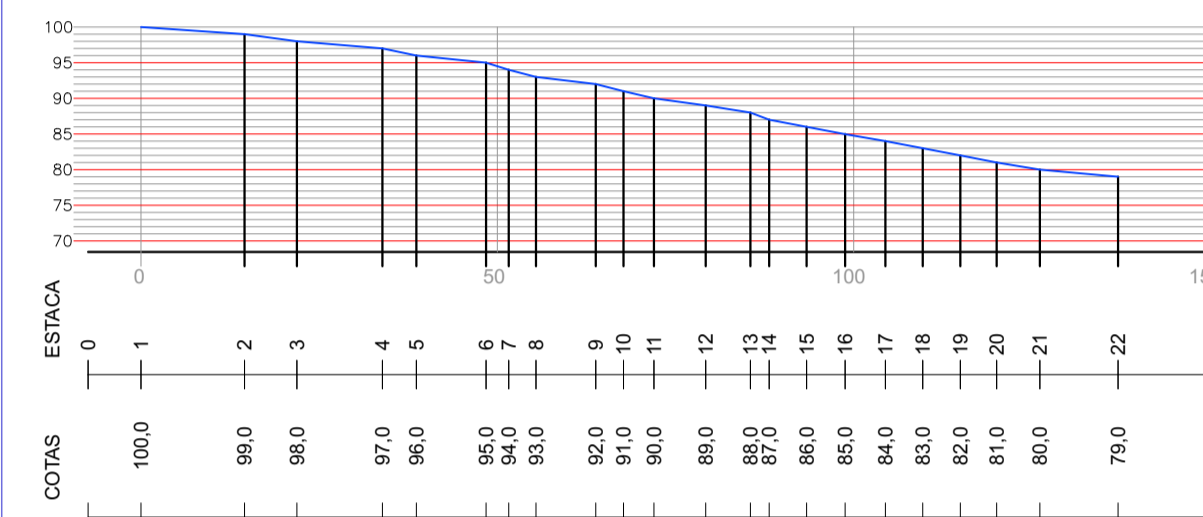


RUA PARAIBA
PERFIL LONGITUDINAL
SEM ESCALA


SEÇÃO TRANSVERSAL PAVIMENTAÇÃO ASFÁLTICA

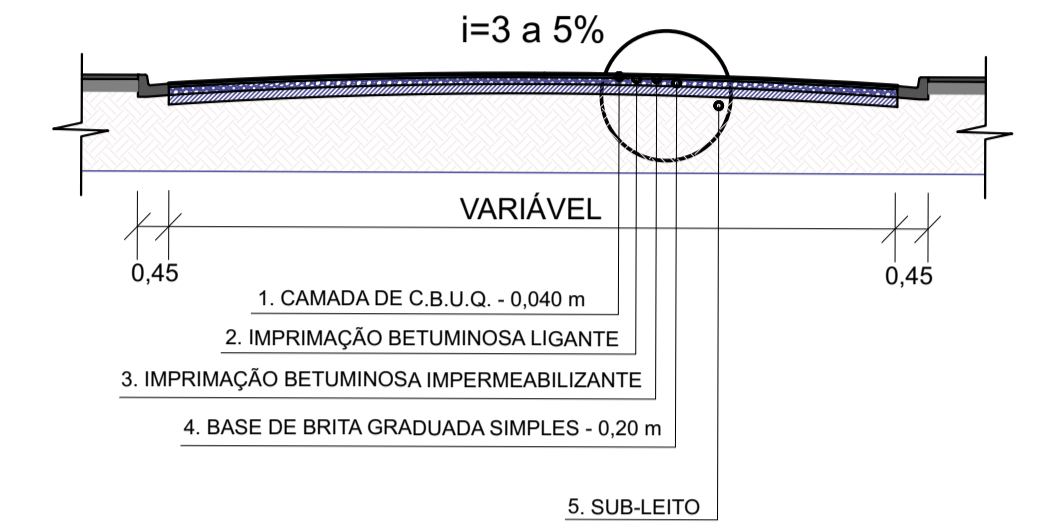

PERFIL - CALÇADA

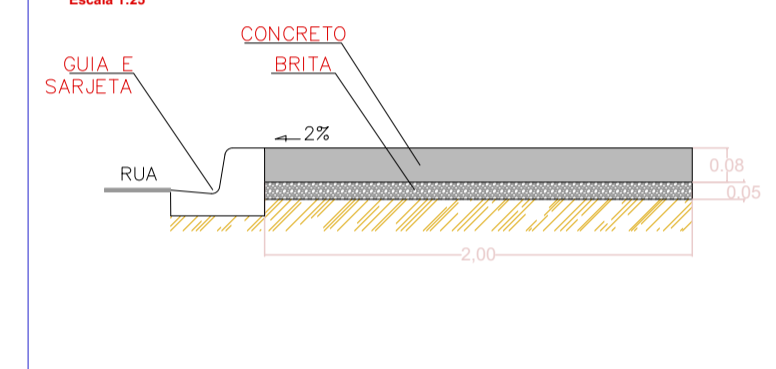


PAVIMENTAÇÃO ASFÁLTICA

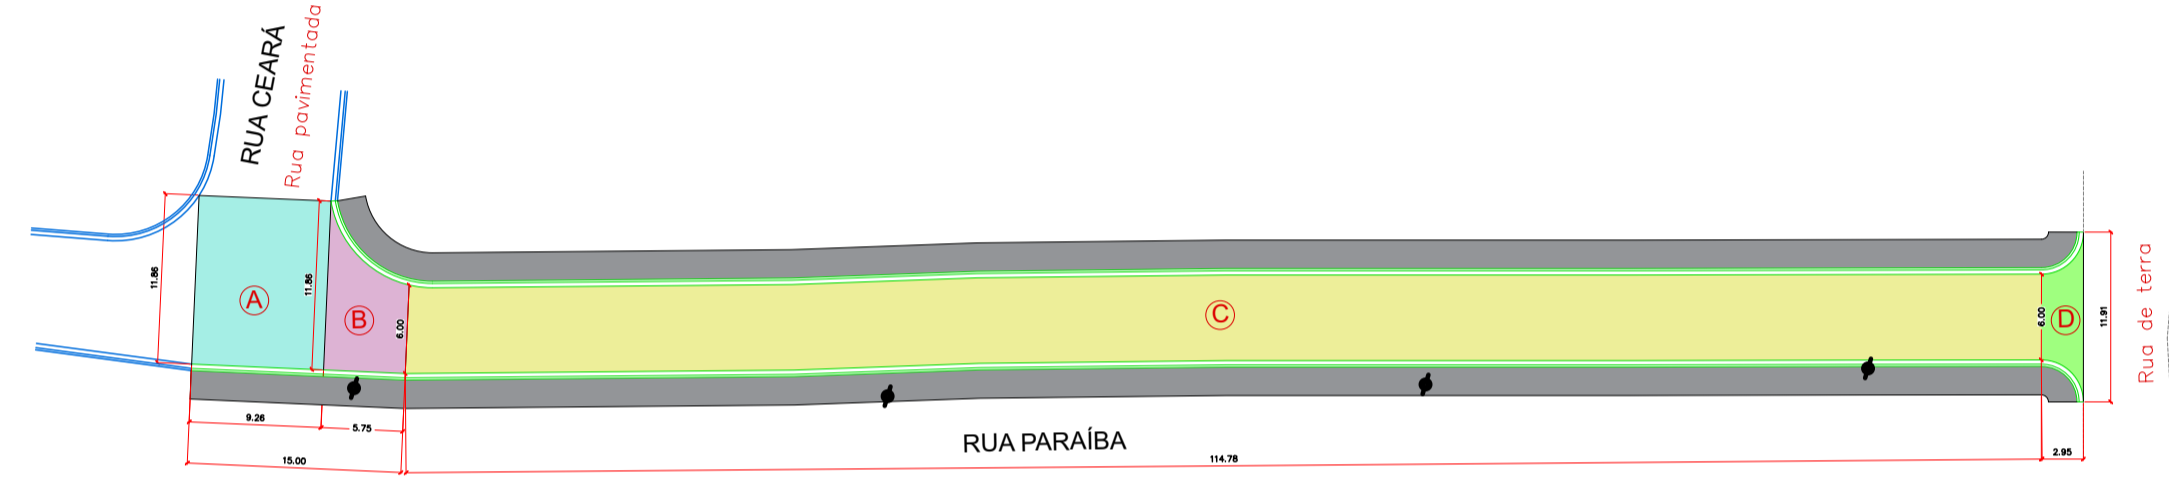

PLANTA BAIXA
Escala 1:500

ÁREA DO TRECHO (A)	ÁREA DO TRECHO (B)	ÁREA DO TRECHO (C)	ÁREA DO TRECHO (D)	SOMA DE (A)+(B)+(C)+(D)
Comprimento: 11,86m Largura: 9,25m ÁREA: 109,62m²	Comprimento: 5,75m Largura: (11,86m+6,00m)/2=8,93m ÁREA: 51,35m²	Comprimento: 114,78m Largura: 6,00m ÁREA: 688,68m²	Comprimento: 2,95m Largura: (11,91m+6,00m)/2= 8,95m ÁREA: 26,40m²	ÁREA TOTAL= 876,25m²

SINALIZAÇÃO E ACESSIBILIDADE

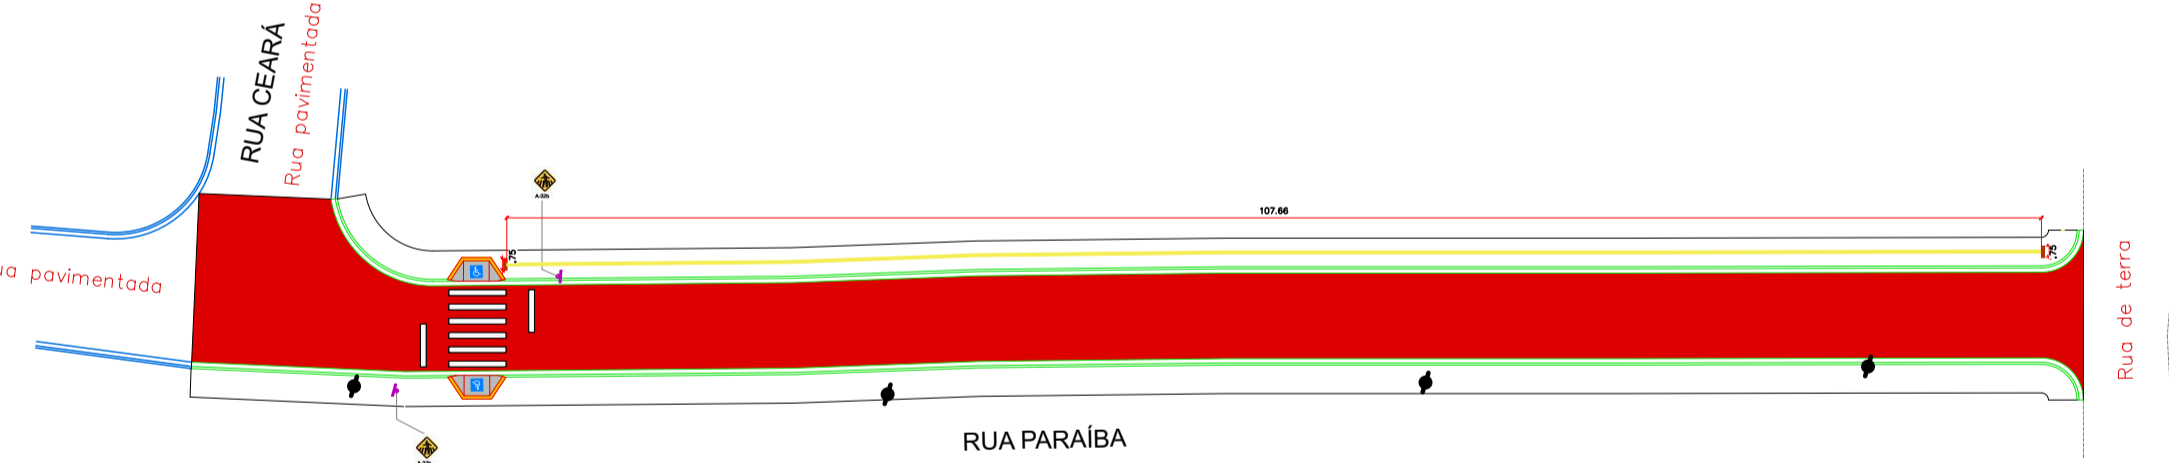


PLANTA BAIXA
Escala 1:500

FAIXA DE PEDESTRE
(06unx4,00m+24,00m)=(3,00m+3,00m+6,00m)=30m
30,00m x 0,40m = 12,00m²
ÁREA: 12,00m²


BOCA DE LOBO DUPLA

Sem Escala

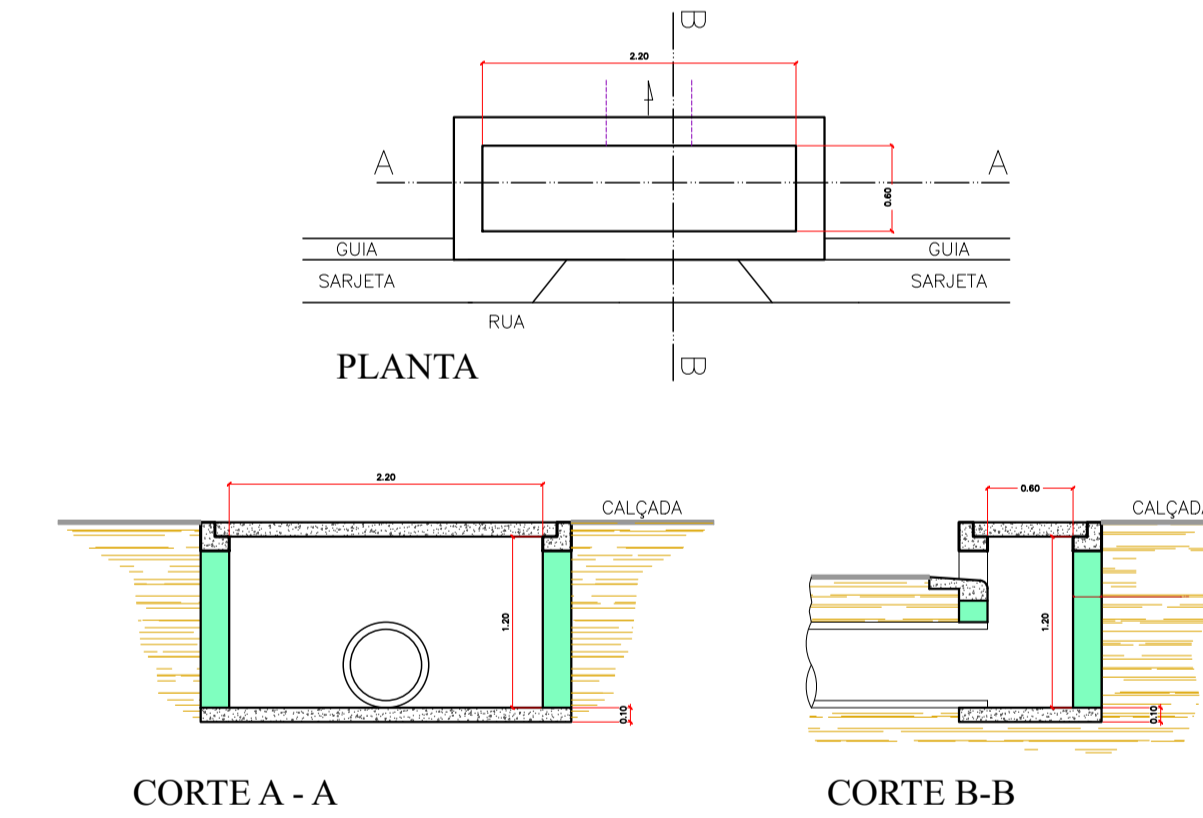

FAIXA DE TRAVESSIA DE PEDESTRE

Escala 1:20

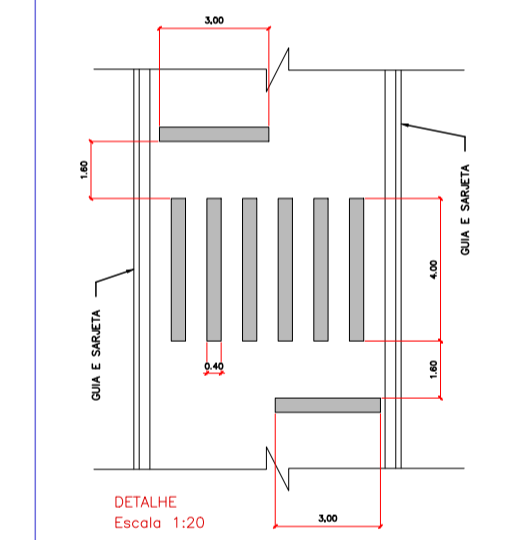

PINTURA DE FAIXAS DE TRAVESSIA DE PEDESTRE
(8x4,00m)+(3,00m+3,00m)=30,00m

LEGENDA



- PAVIMENTAÇÃO ASFÁLTICA EXECUTADA
- PAVIMENTAÇÃO ASFÁLTICA A EXECUTAR - (A)
- PAVIMENTAÇÃO ASFÁLTICA A EXECUTAR - (B)
- PAVIMENTAÇÃO ASFÁLTICA A EXECUTAR (C)
- PAVIMENTAÇÃO ASFÁLTICA A EXECUTAR - (D)
- CALÇADA A EXECUTAR
- GUIA/SARJETA DE CONCRETO EXISTENTE
- GUIA/SARJETA DE CONCRETO A EXECUTAR
- PISO PODOTÁTIL
- EIXO DA CALÇADA
- RAMPA ACESSÍVEL A EXECUTAR

QUANTITATIVOS

PAVIMENTAÇÃO ASFÁLTICA - 676,25 m²
 GUIA E SARJETA:
 (10,11m+112,88m+4,63m+4,63m+114,78m+15,00m) x 0,40m = 262,04 m
 CALÇADAS TOTAL P/ EXECUTAR
 (8,07m+112,88m+2,35m+2,35m+114,78m+15,00m+255,44m) x 2m = 510,88m²
 LINHA DE TUBO DIAM. 0,60m
 (7,00m+60,00m+7,00m+7,00m+60,00m) = 161,00m
 CAIXA PARA BOCA DE LOBO DUPLA = 05 UNID.

CREA: 5062229715
ART: 2620240918220

PISO PODOTÁTIL
Detalhe Sem Escala

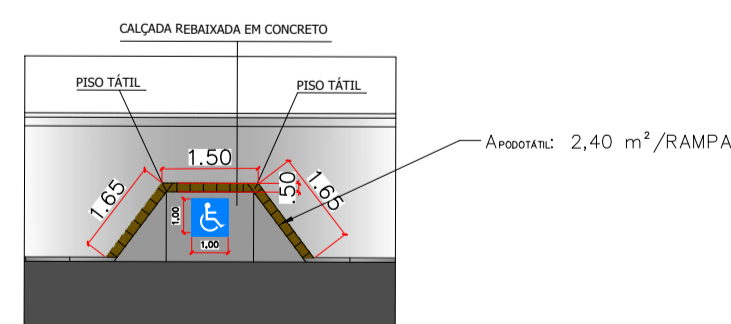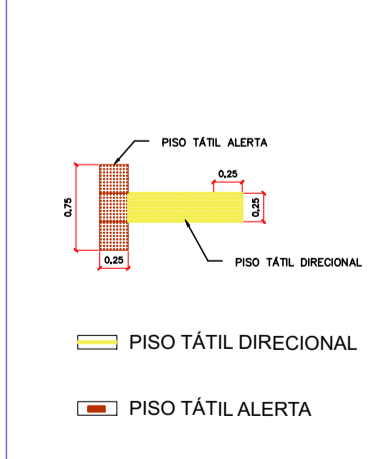

DETALHE: RAMPAS ACESSÍVEIS SEM ESCALA


SINALIZAÇÃO VERTICAL - ADVERTÊNCIA



A-32b
Passagem sinalizada de pedestres (A-32B)
0,60m X 0,60m

SINALIZAÇÃO VERTICAL	
TIPO	NÚMERO (UNID)
A-32b	02

GUIA EXTRUSADA
SEM ESCALA

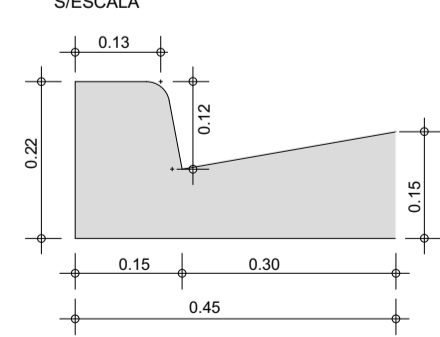

Linhas de Tubo



PREFEITURA MUNICIPAL DE JUQUIÁ			DESENHO: Vamir
ASSUNTO: PAVIMENTAÇÃO ASFÁLTICA E OBRAS COMPLEMENTARES	FOLHA: ÚNICA		DATA: MAI/2024
RESPONSÁVEL TÉCNICO: Eng.º Civil: CARLOS EDUARDO ALVAREZ LASSO CREA: 5062229715	ESCALA: INDICADAS		
LOCAL: RUA PARAIBA BAIRRO PARQUE NACIONAL - JUQUIÁ (SP).			