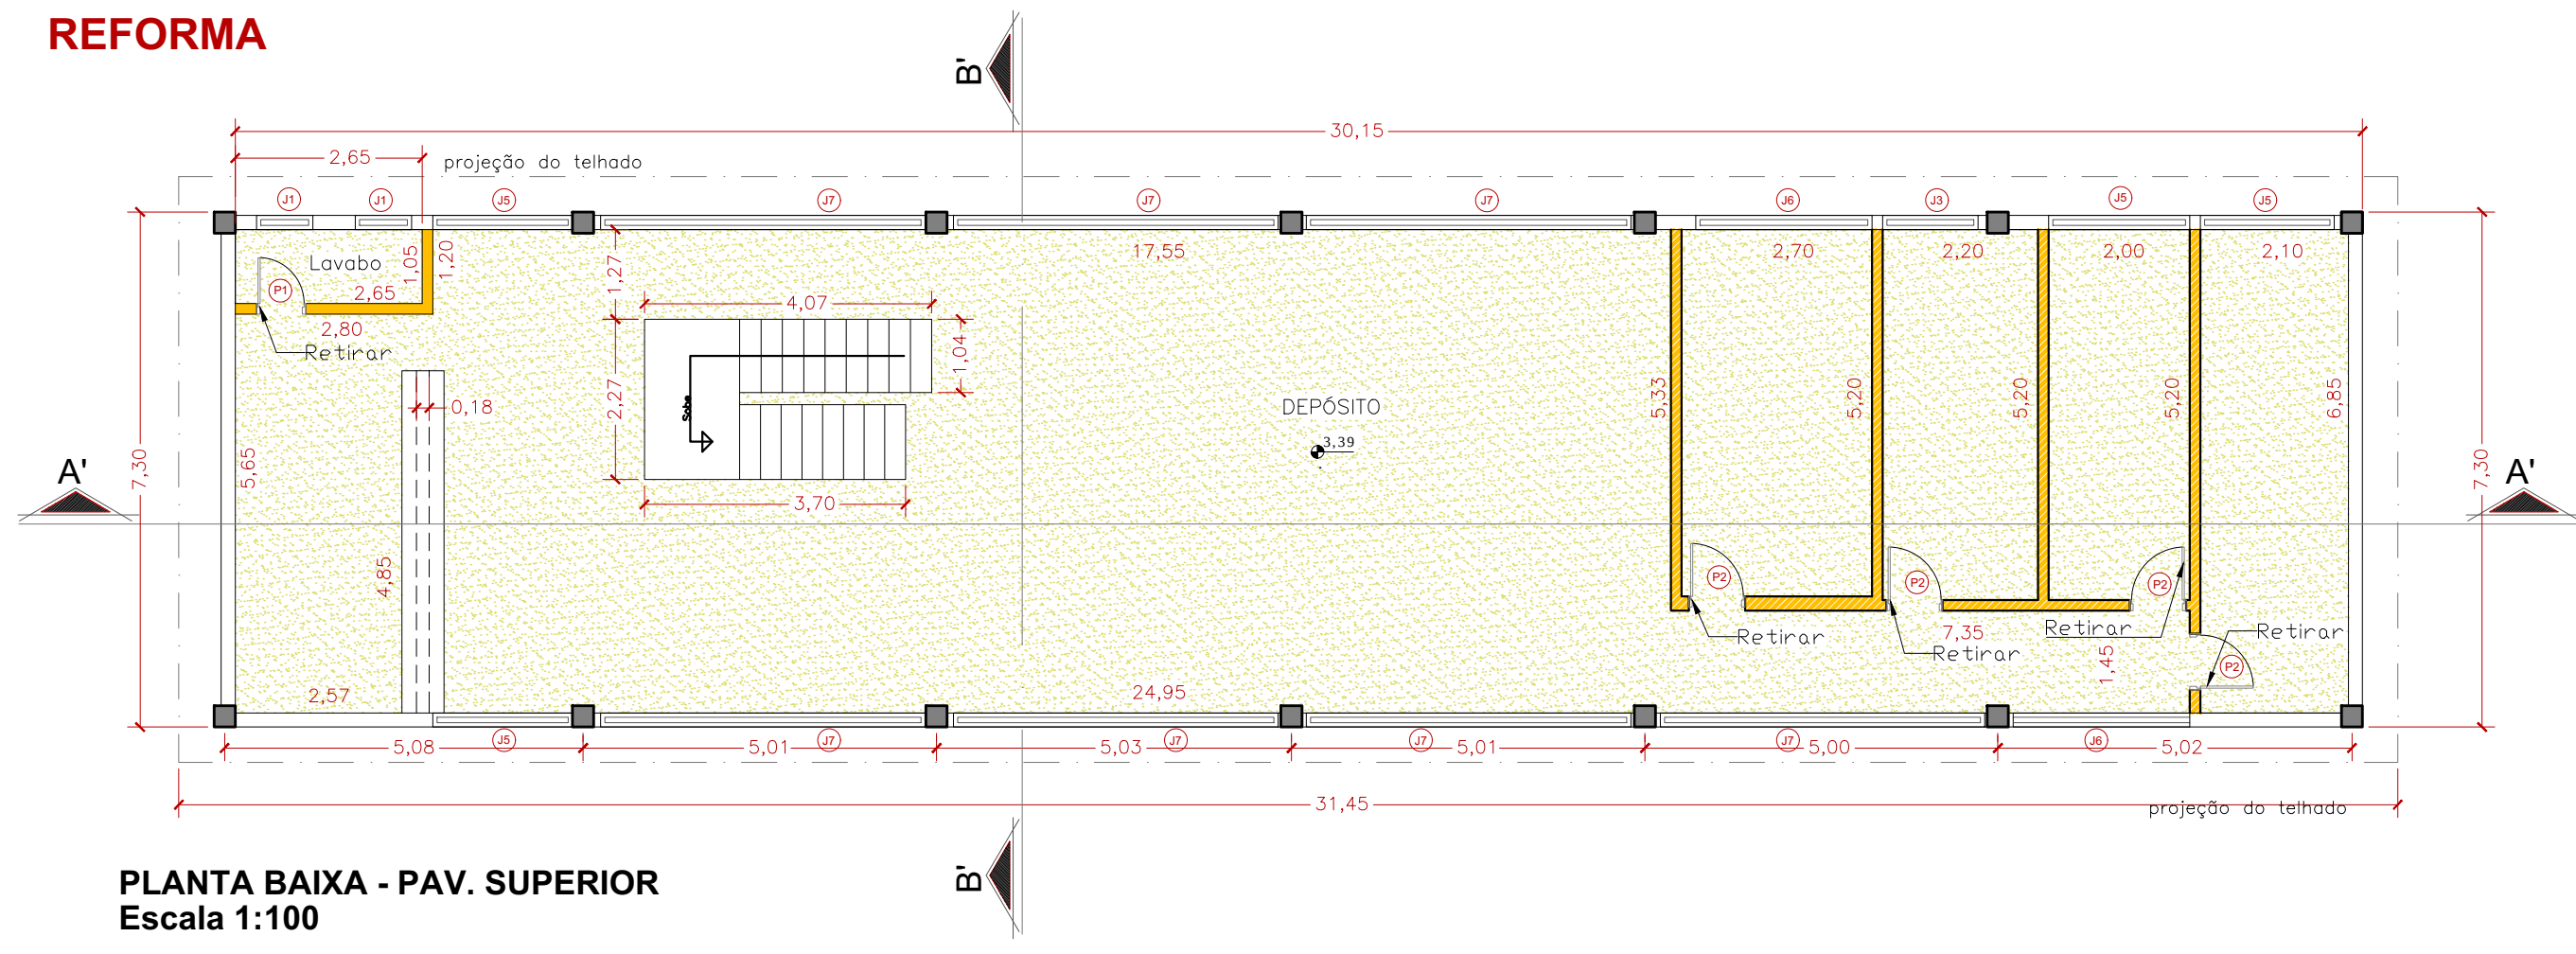
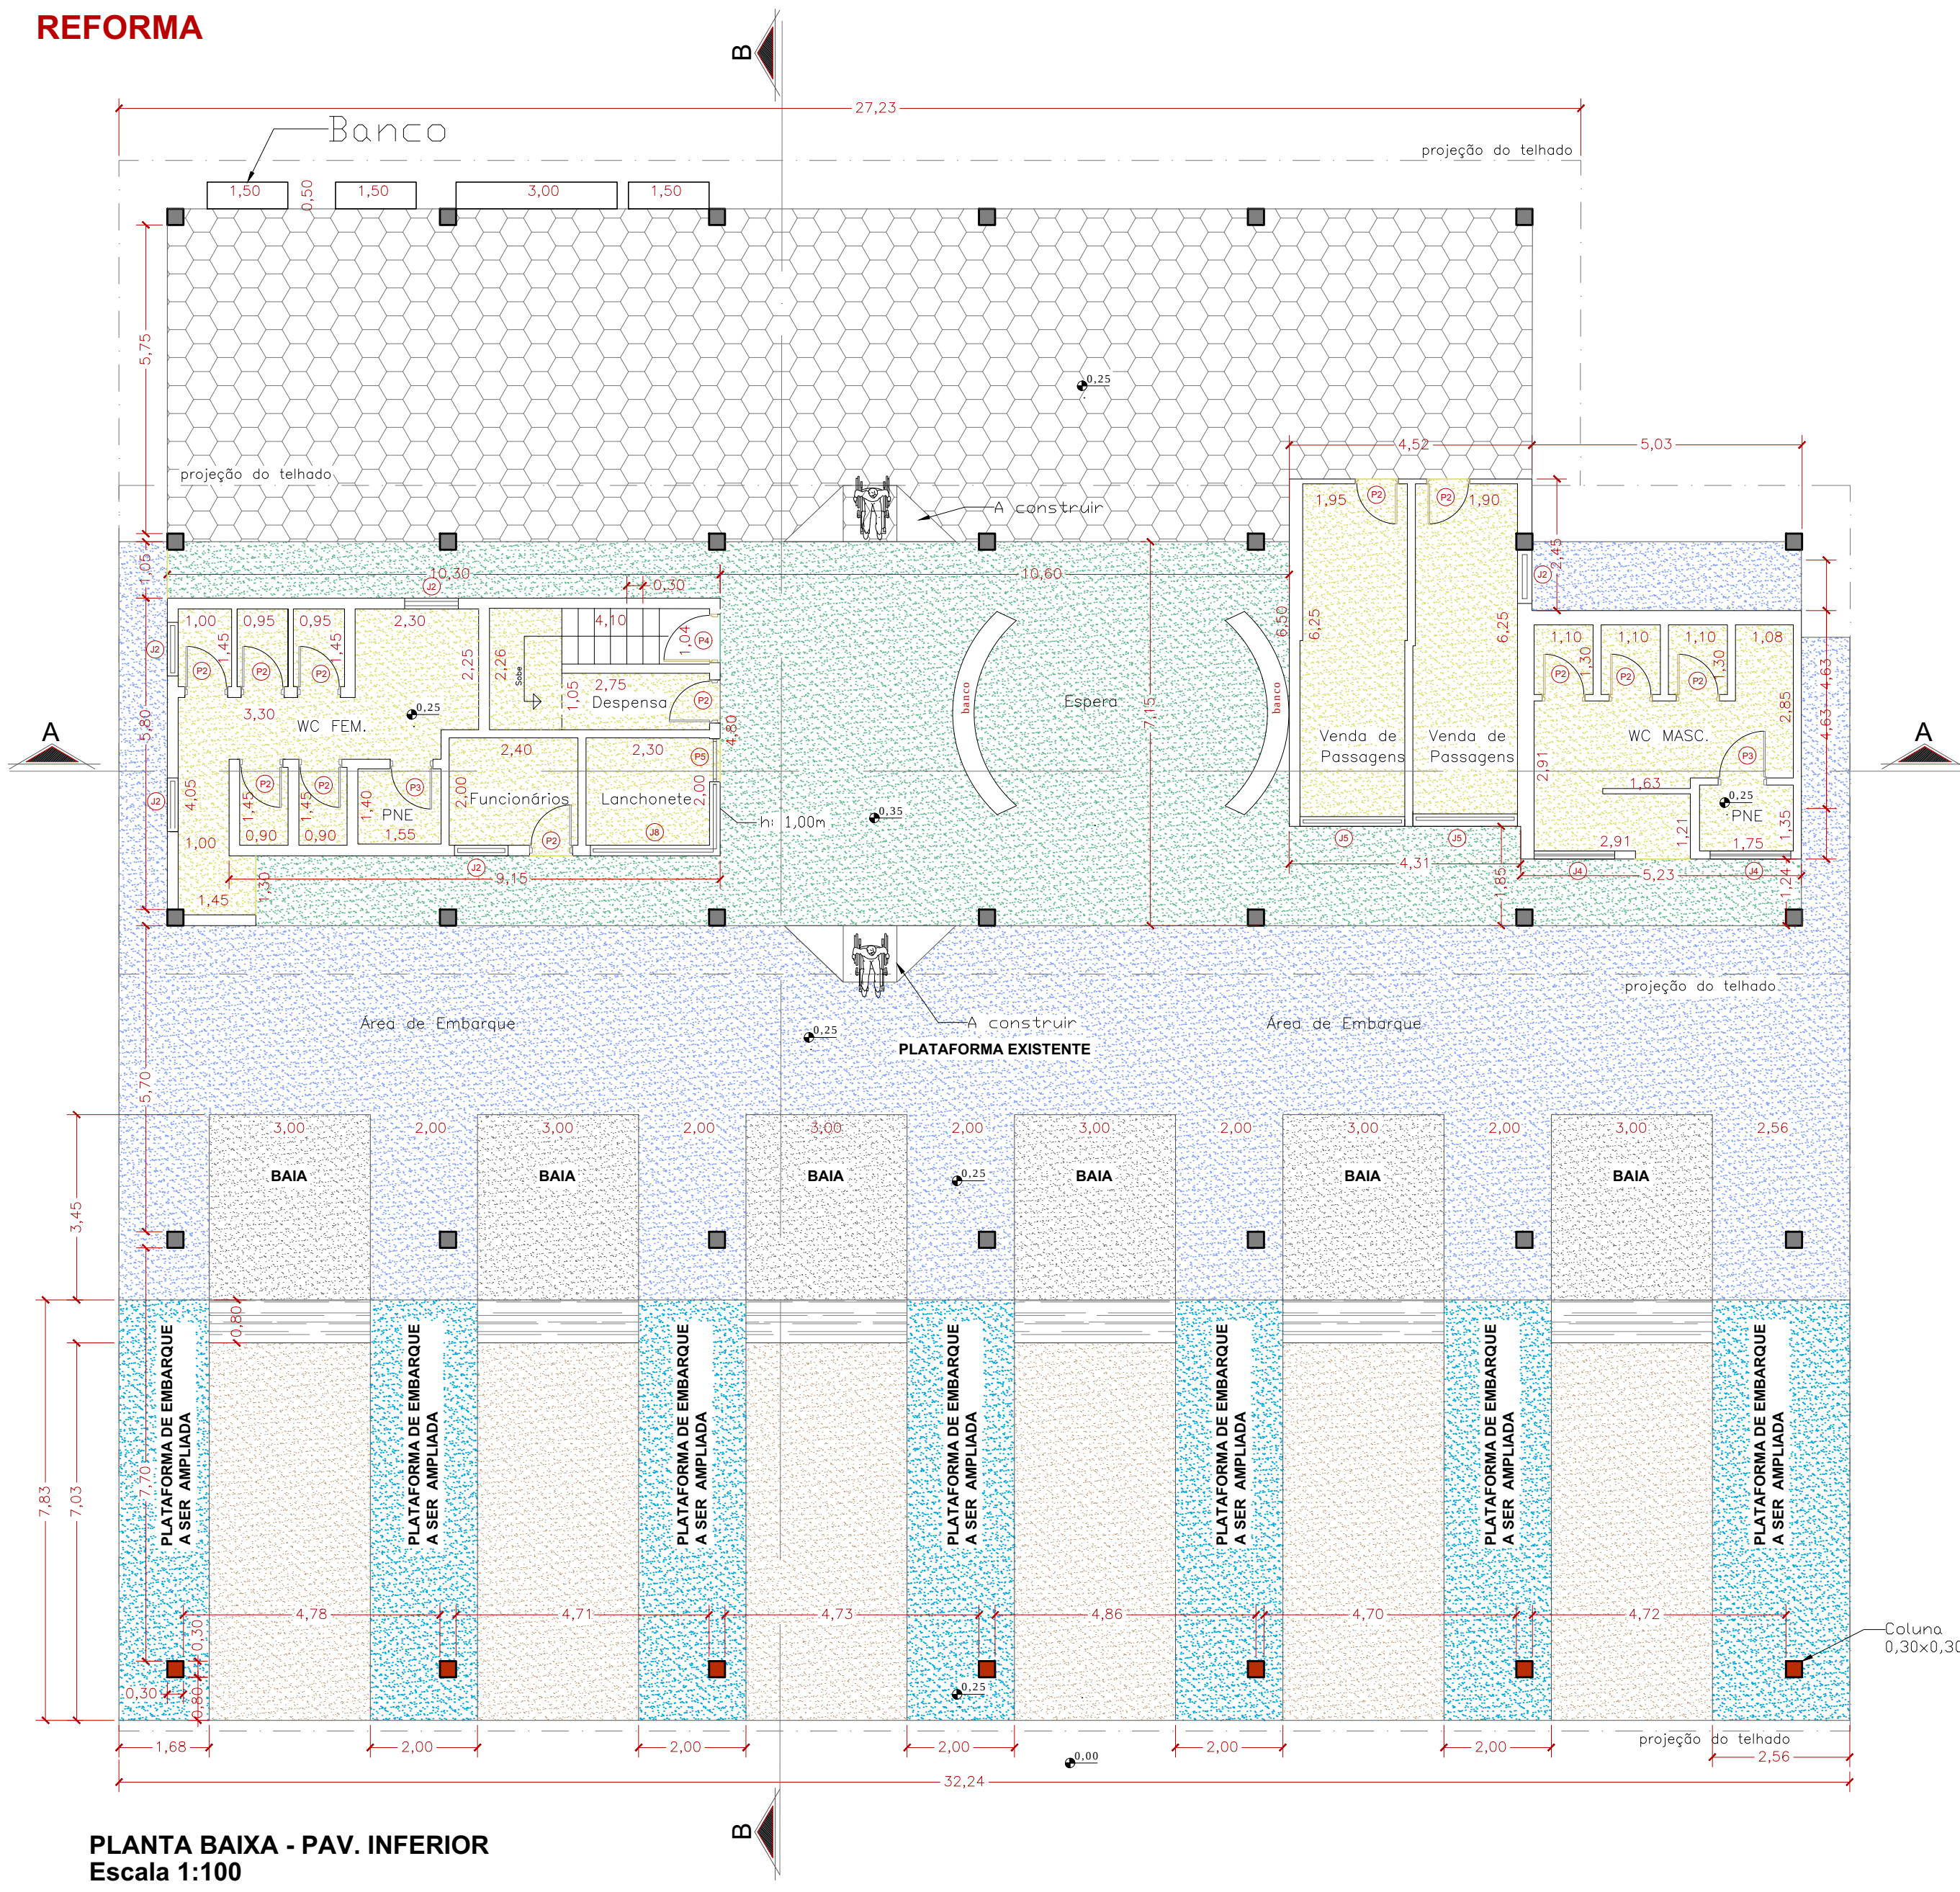


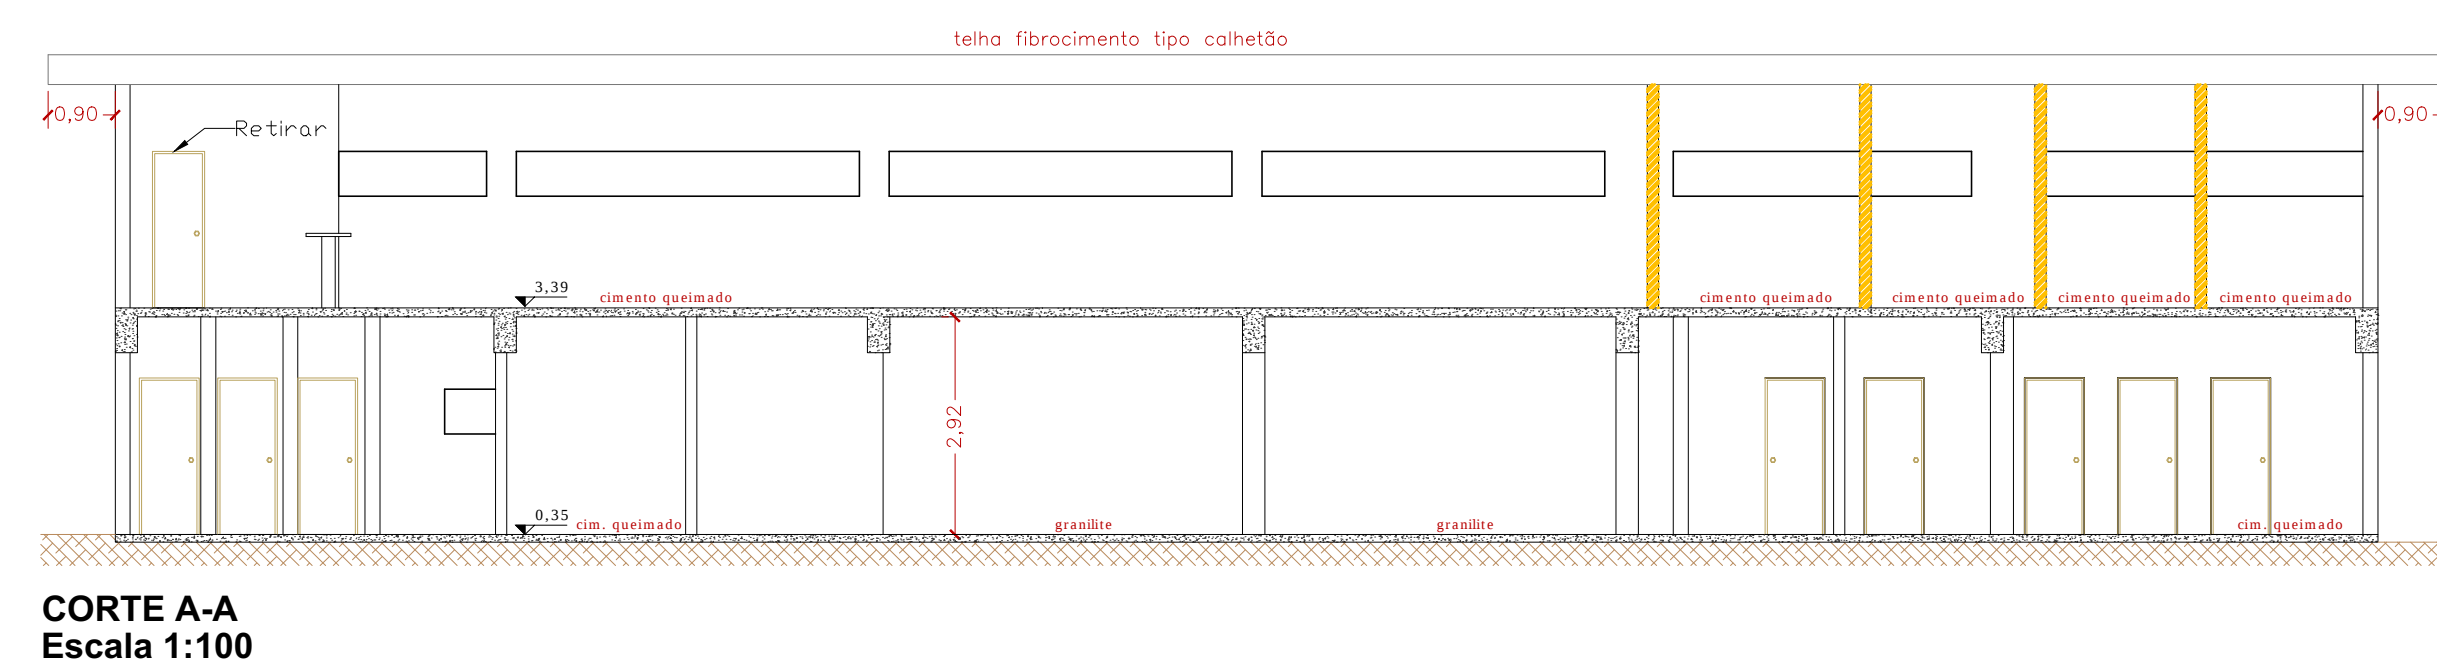
REFORMA

PLANTA BAIXA - PAV. SUPERIOR
Escala 1:100

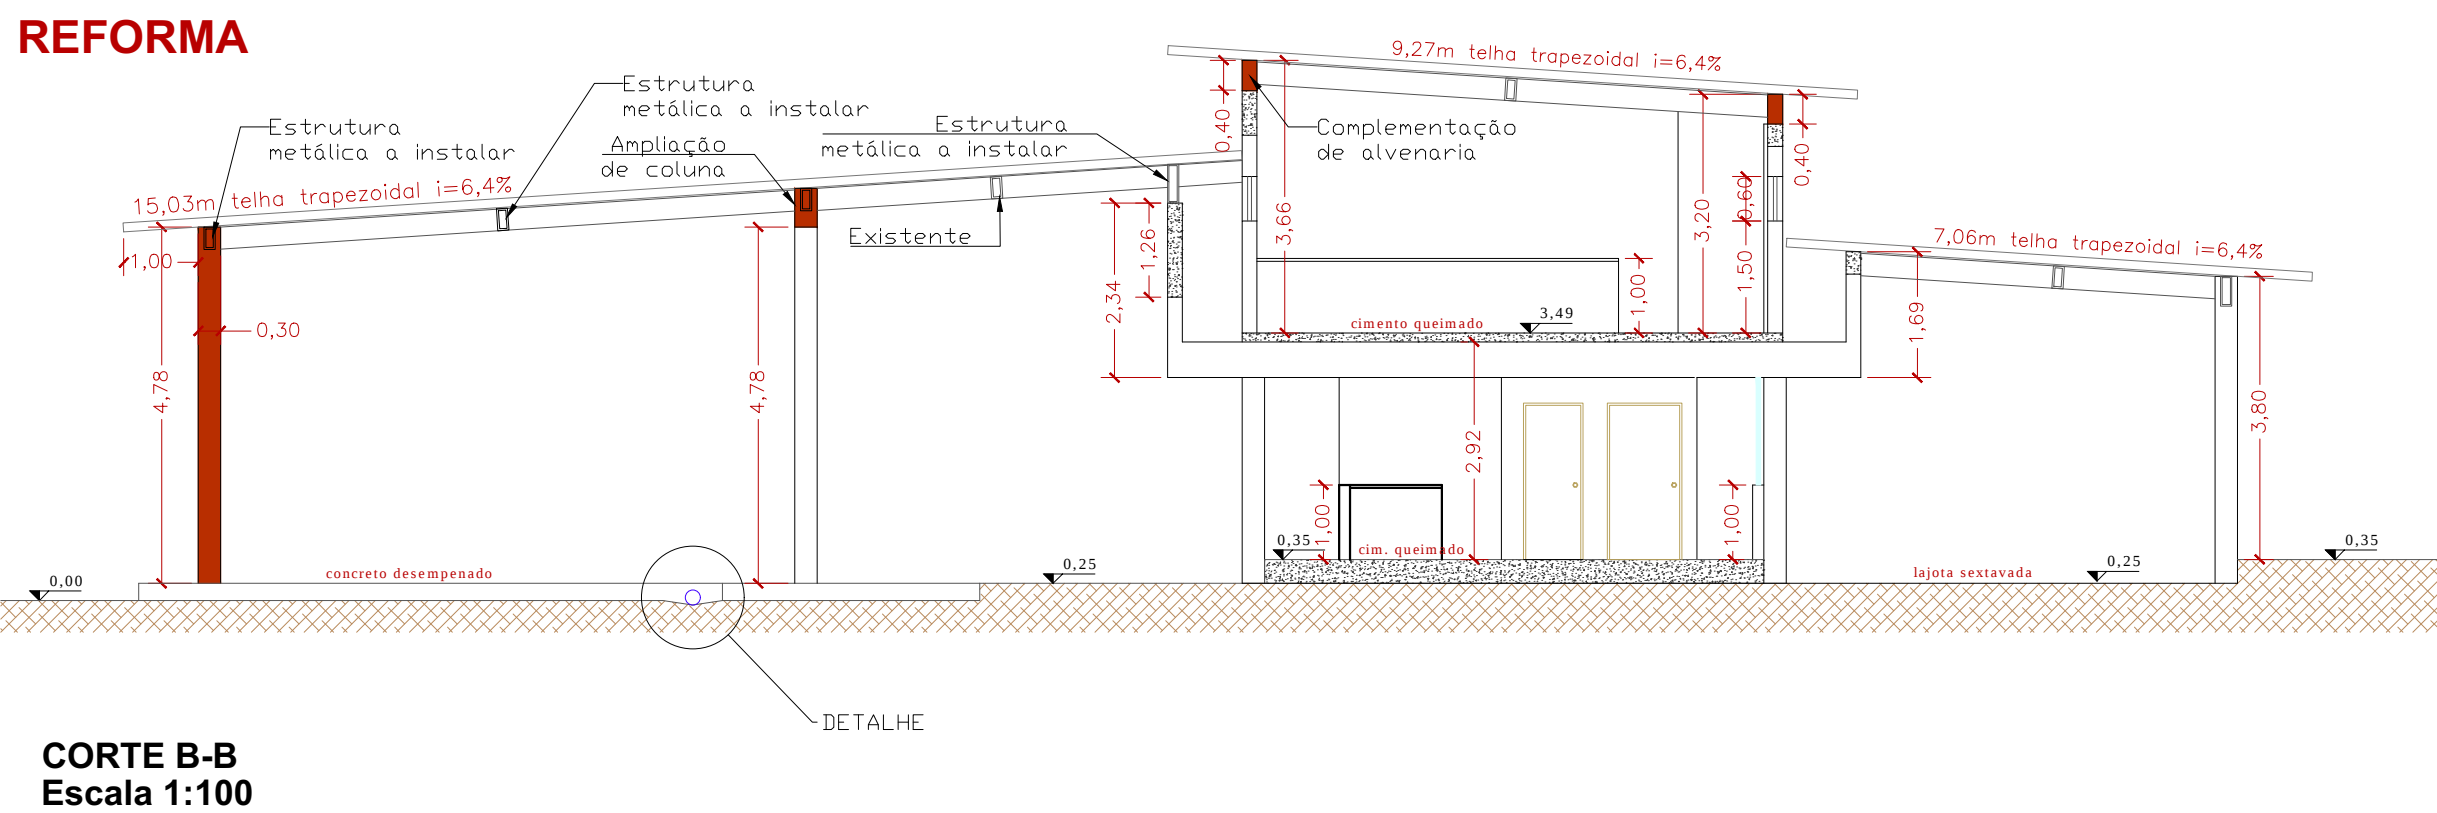
REFORMA

PLANTA BAIXA - PAV. INFERIOR
Escala 1:100

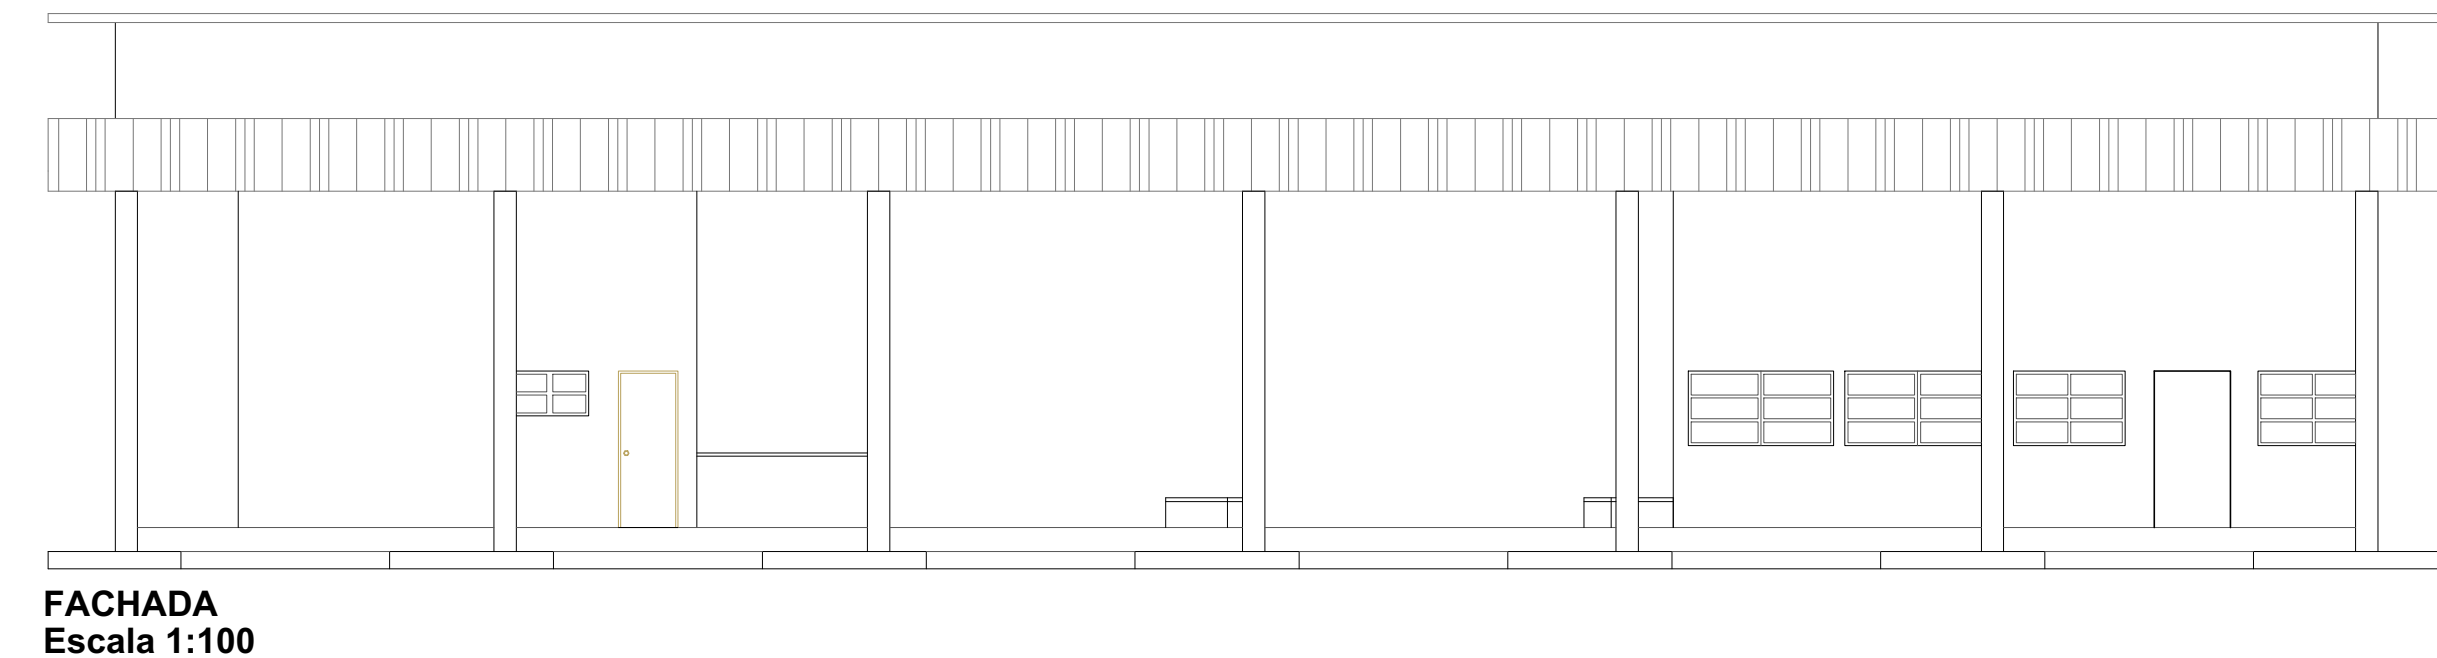
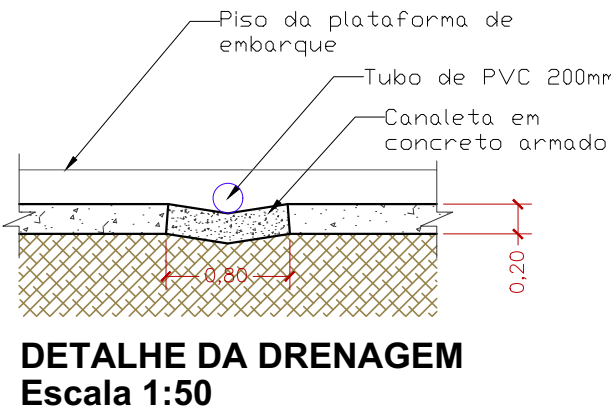
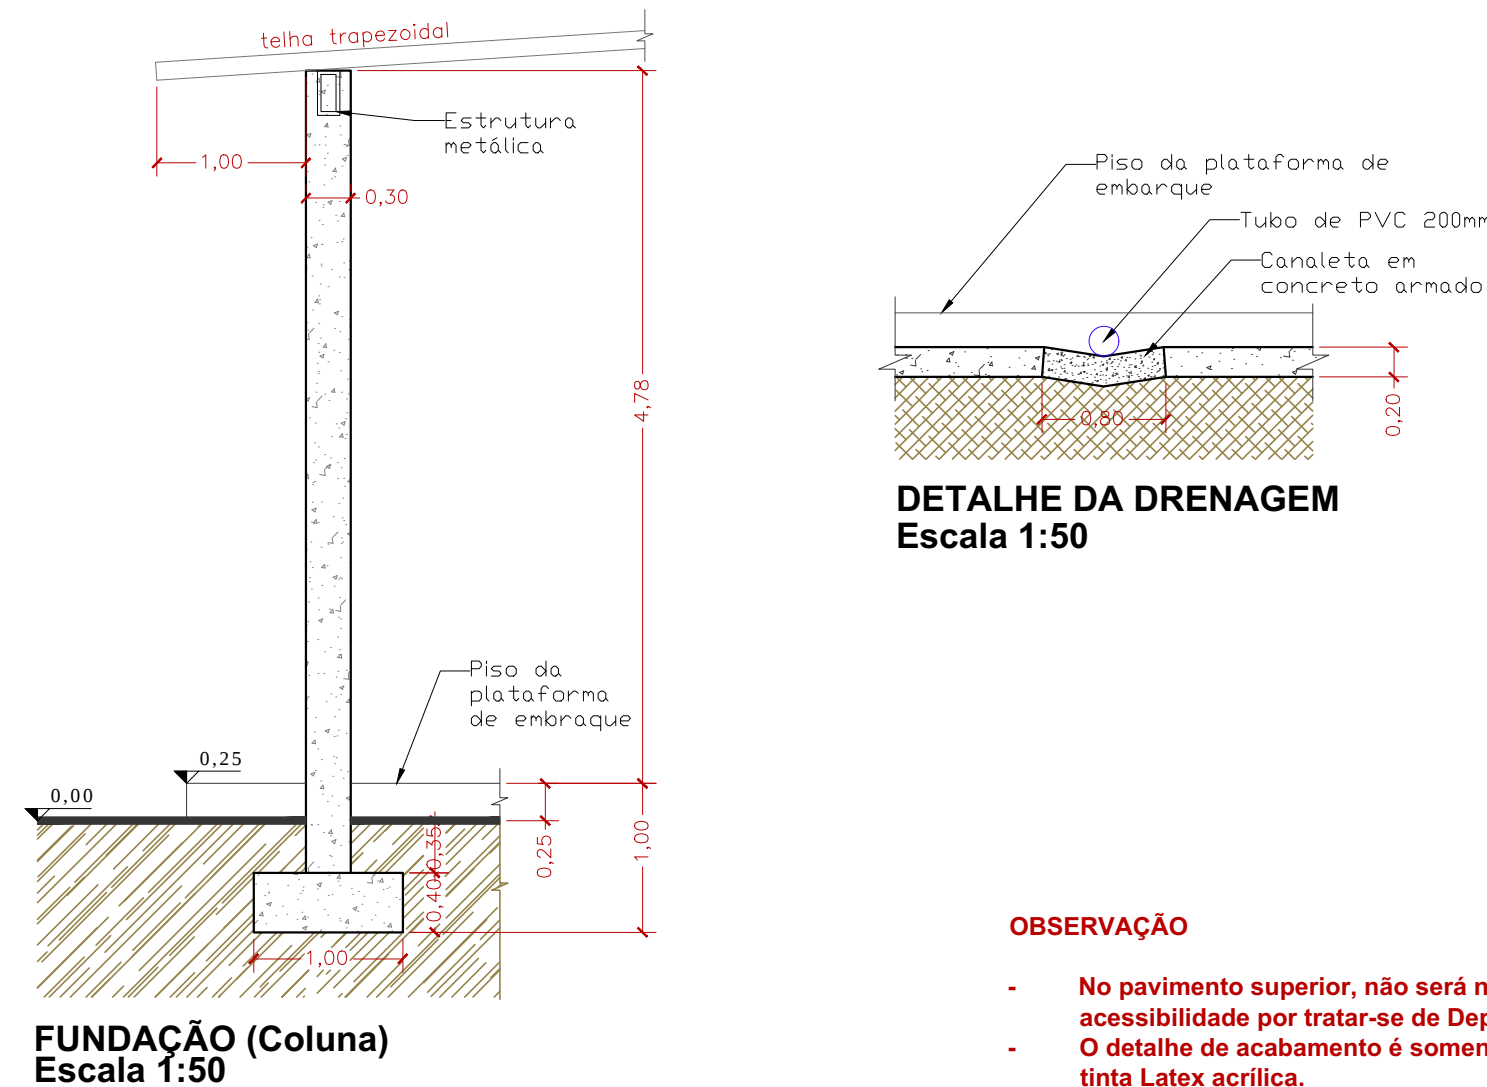
REFORMA

CORTE A-A
Escala 1:100

REFORMA

CORTE B-B
Escala 1:100

REFORMA

FACHADA
Escala 1:100

OBSERVAÇÃO

- No pavimento superior, não será necessário prever acessibilidade por tratar-se de Depósito.
- O detalhe de acabamento é somente pintura em tinta Latex acrílica.
- O piso será em granilite, onde indicado.

LEGENDA			
[Symbol]	PAREDE EM ALVENARIA EXISTENTE		
[Symbol]	PAREDE EM ALVENARIA A CONSTRUIR		
[Symbol]	PAREDE EM ALVENARIA A DEMOLIR		
[Symbol]	PAREDE DRYWALL EXISTENTE		
[Symbol]	PAREDE DRYWALL A DEMOLIR		
[Symbol]	COLUNA EM CONCRETO ARMADO EXISTENTE		
[Symbol]	COLUNA EM CONCRETO ARMADO A CONSTRUIR		
[Symbol]	PISO EM LAJOTA SEXTAVADA EXISTENTE		
[Symbol]	PISO EM CIMENTO QUEIMADO EXISTENTE		
[Symbol]	PISO EM CONCRETO DESEMPENADO EXISTENTE		
[Symbol]	PISO EM CONCRETO A AMPLIAR		
[Symbol]	PISO EM CONCRETO EXISTENTE		
[Symbol]	PISO EM CONCRETO ARMADO A CONSTRUIR		
[Symbol]	PISO EM GRANILITE A CONSTRUIR		
[Symbol]	CANALETA DE DRENAGEM DE ÁGUAS PLUVIAIS A EXECUTAR		
[Symbol]	TUBO DE PVC 200mm PARA DRENAGEM A INSTALAR		

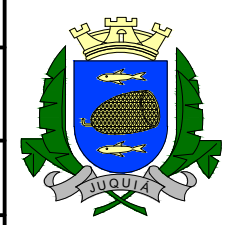
TABELA DE ESQUADRIAS

JANELAS			
REF.	DIMENSÃO	TIPO	MATERIAL
J1	0,80x0,60x1,50	BASCULANTE	METÁLICO
J2	1,00x0,60x1,50	BASCULANTE	METÁLICO
J3	1,40x1,00x1,10	BASCULANTE	METÁLICO
J4	1,50x1,00x1,10	BASCULANTE	METÁLICO
J5	1,90x1,00x1,10	BASCULANTE	METÁLICO
J6	2,50x1,00x1,10	BASCULANTE	METÁLICO
J7	4,60x1,00x1,10	BASCULANTE	METÁLICO
J8	2,50x1,90x1,00	ENROLAR	METÁLICO

PORTAS			
REF.	DIMENSÃO	TIPO	MATERIAL
P1	0,70x2,10	ABRIRILUSA	MADERA
P2	0,80x2,10	ABRIRILUSA	MADERA
P3	0,90x2,10	ABRIRILUSA	MADERA
P4	0,90x2,50	ABRIRILUSA	METÁLICA
P5	0,80x2,10	ENROLAR	METÁLICA

PREFEITURA MUNICIPAL DE JUQUÍÁ

ASSUNTO:	Projeto de Revitalização do Terminal Rodoviário de Juquía - 1ª Parte
RESPONSÁVEL TÉCNICO:	Engº Civil: Izilda Fernandes Cunha CREA nº 0601270390 ART nº 28027230191446198
LOCAL:	Rua Venâncio Dias Patrício - Bairro Estação



DESENHO:	
FOLHA:	02/05
DATA:	10/2019
ESCALA:	Indicada