



SITUAÇÃO FINAL

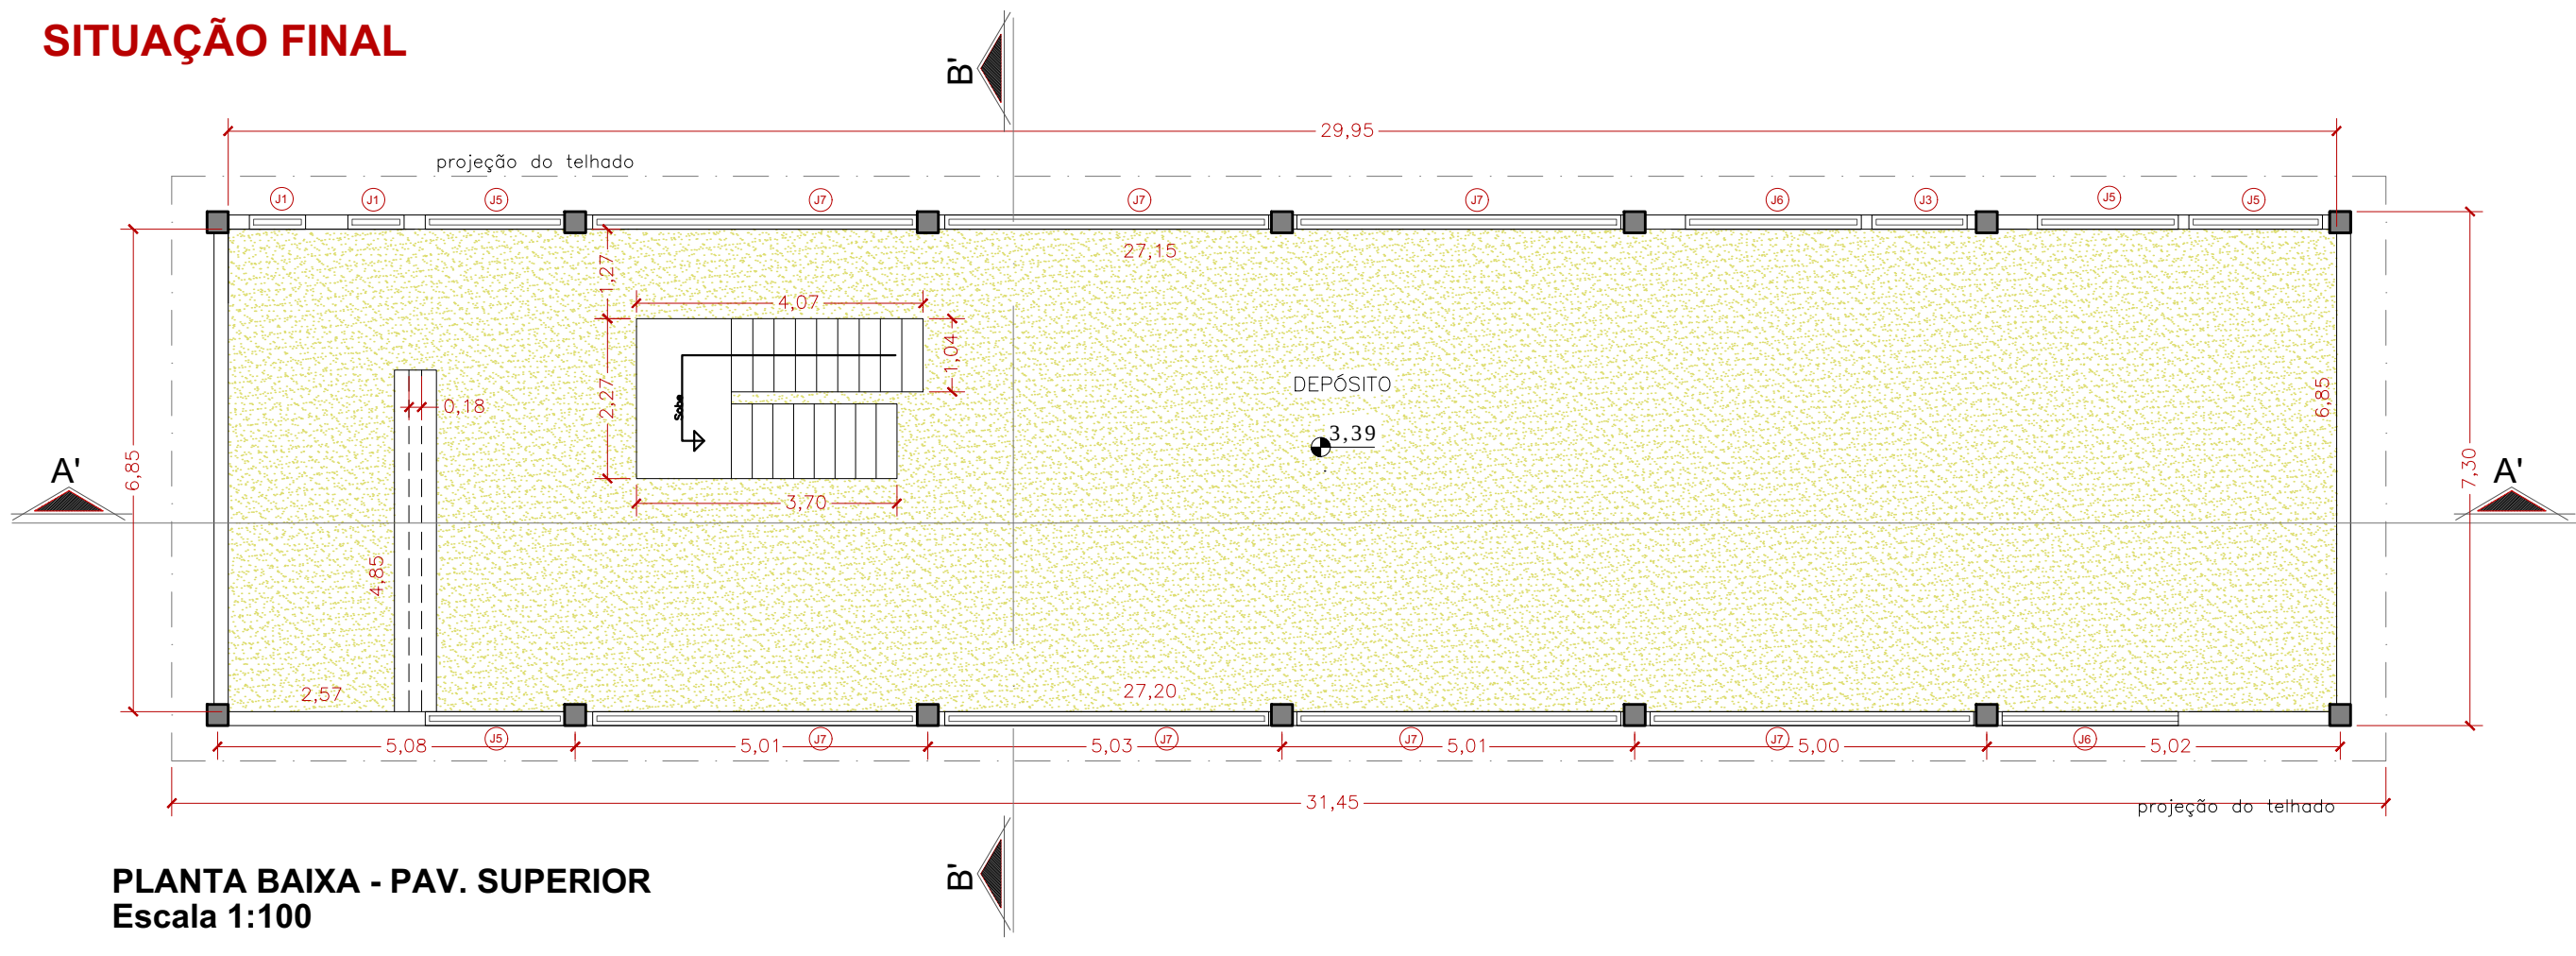


PLANTA BAIXA - PAV. SUPERIOR
Escala 1:100

SITUAÇÃO FINAL

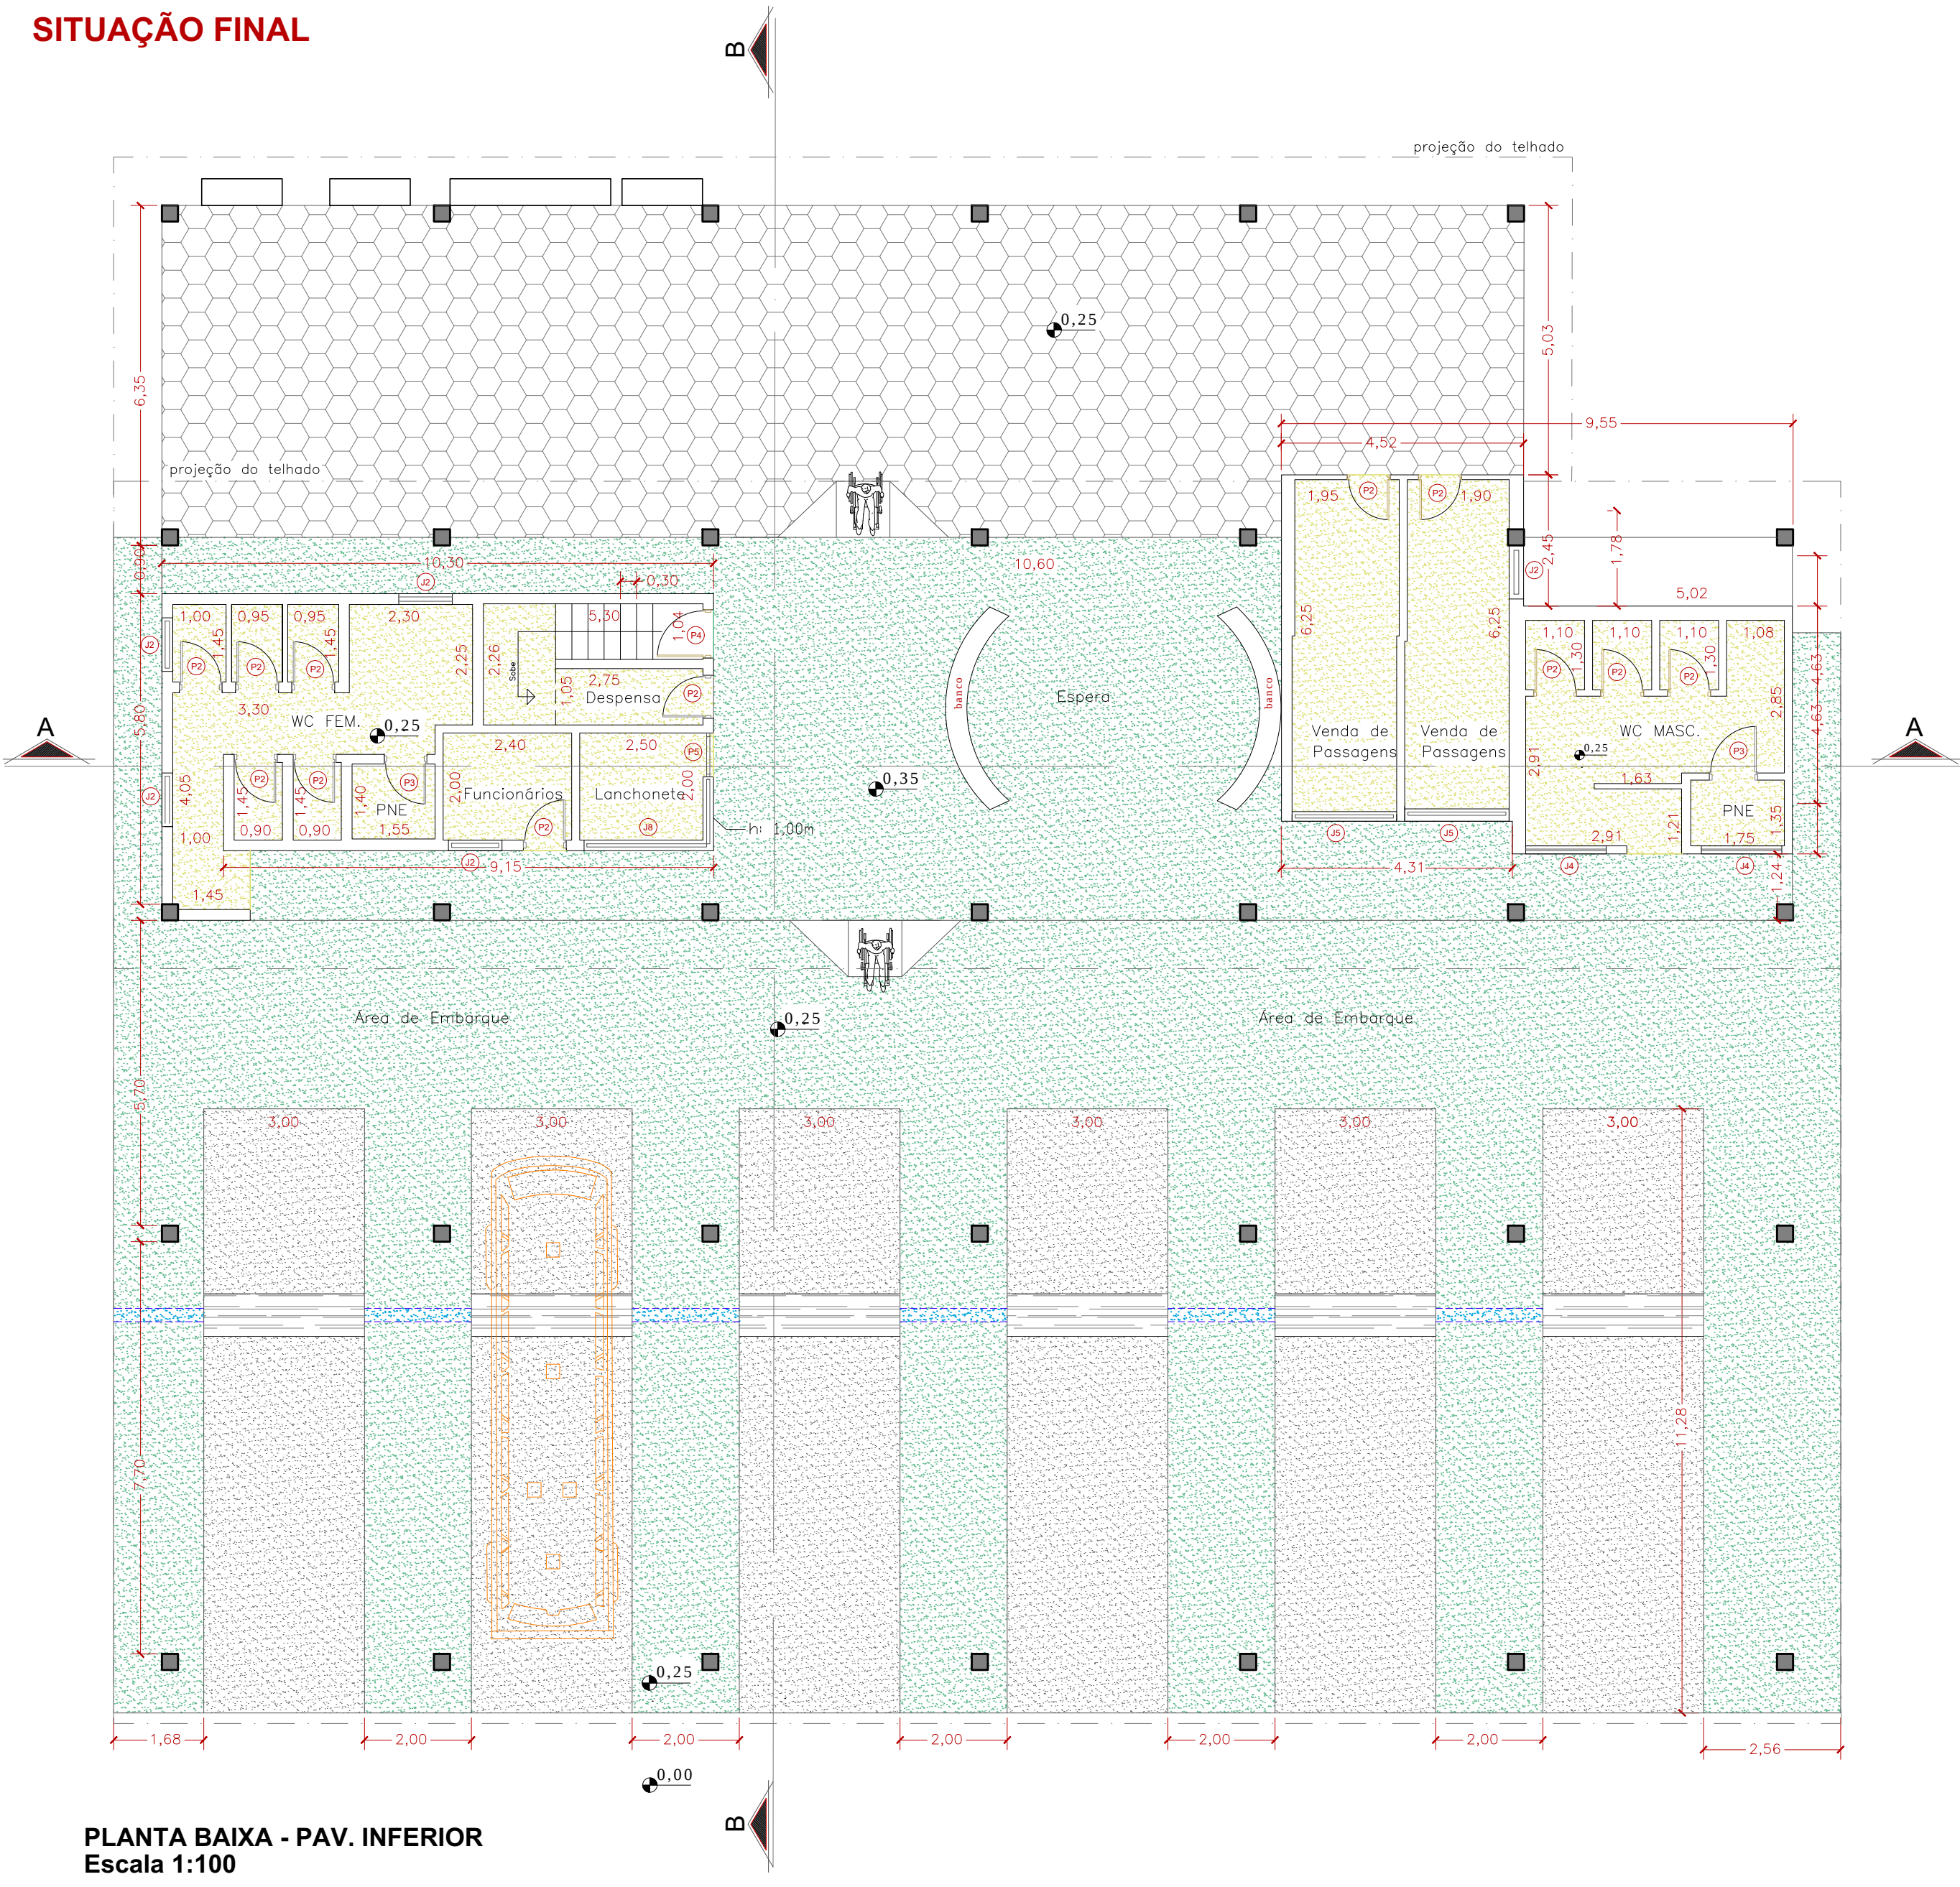


PLANTA BAIXA - PAV. INFERIOR
Escala 1:100

SITUAÇÃO FINAL

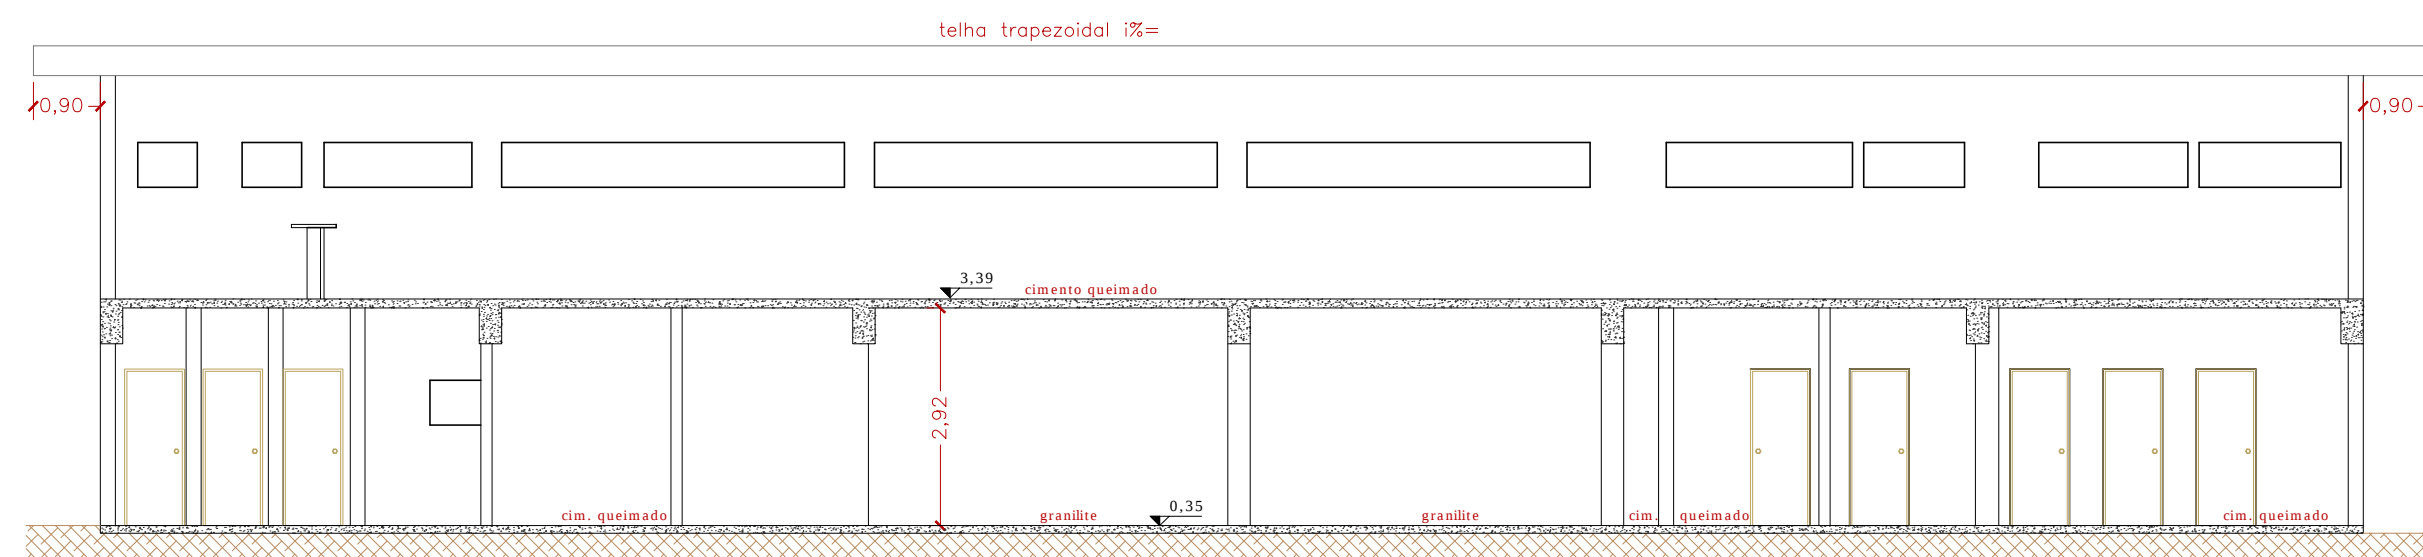


CORTE A-A
Escala 1:100

SITUAÇÃO FINAL

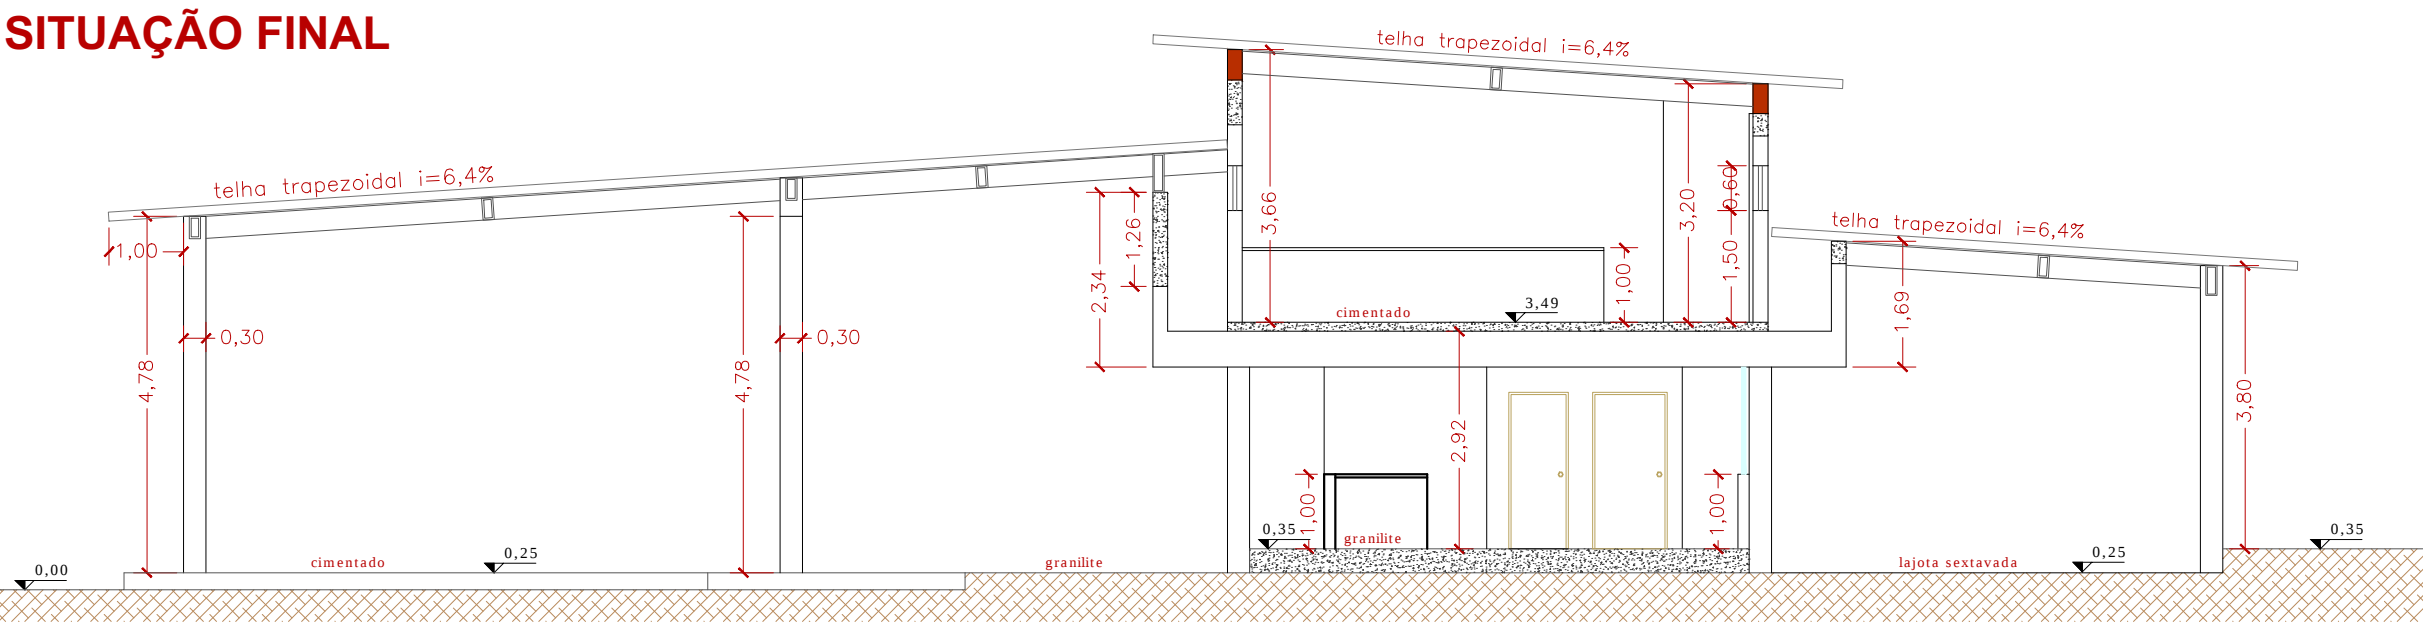


CORTE B-B
Escala 1:100

SITUAÇÃO FINAL

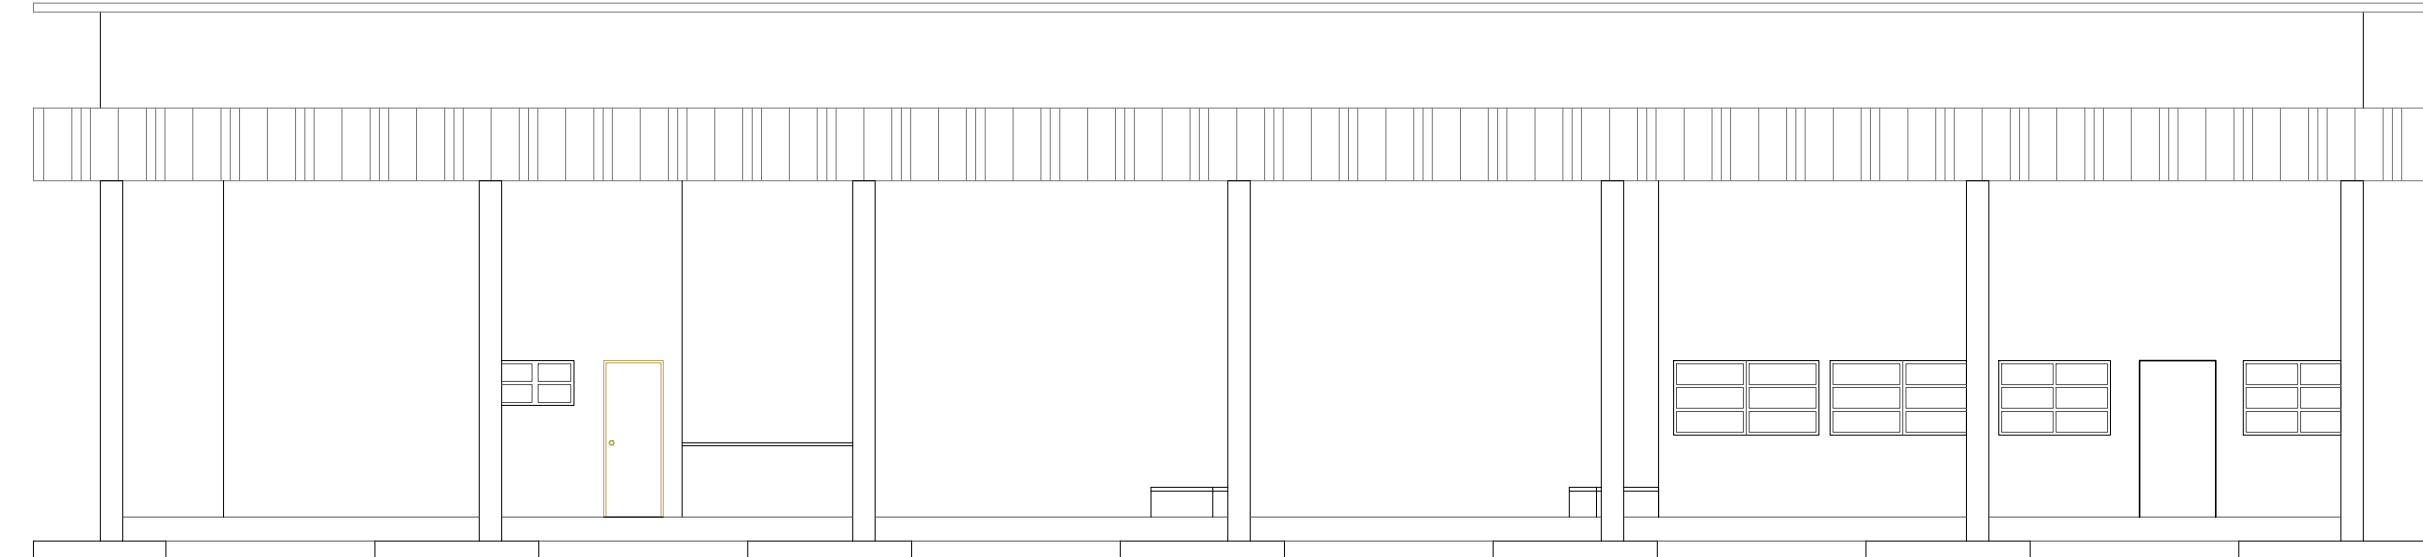

FACHADA
Escala 1:100

SITUAÇÃO FINAL

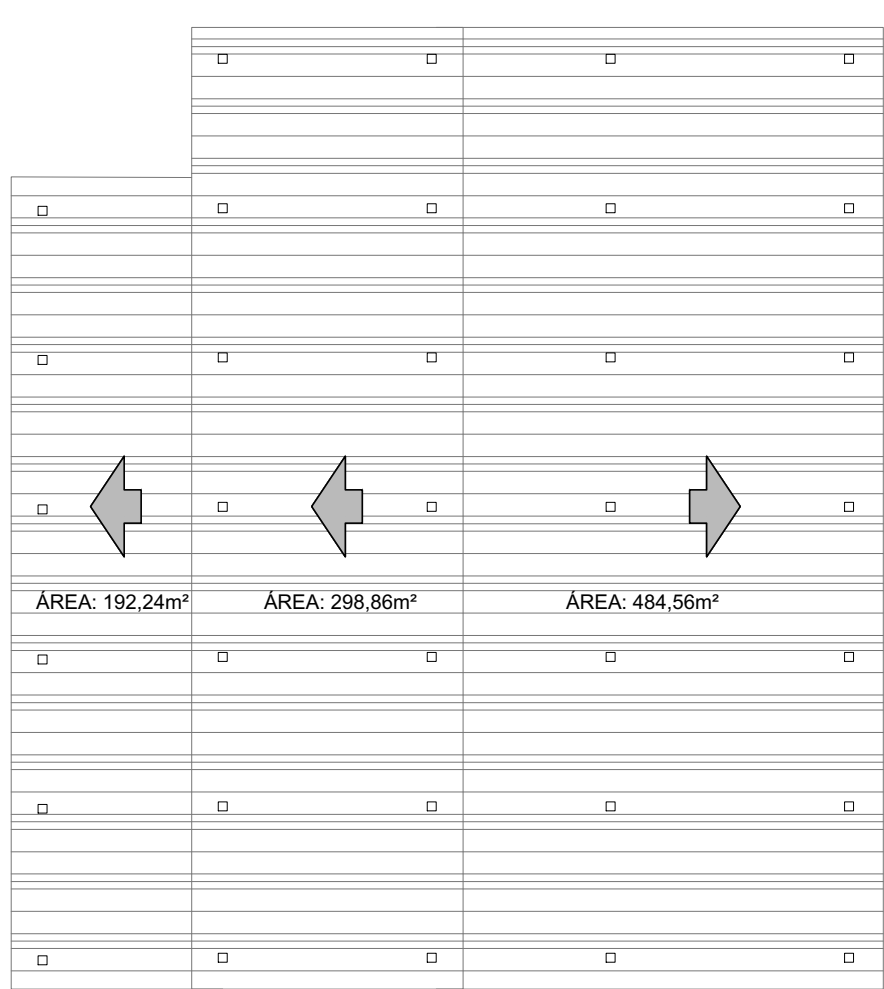

COBERTURA
Escala 1:250

TABELA DE ESQUADRIAS

JANELAS			
REF.	DIMENSÃO	TIPO	MATERIAL
J1	0,80x0,60x1,50	BASCULANTE	METÁLICO
J2	1,00x0,60x1,50	BASCULANTE	METÁLICO
J3	1,40x1,00x1,10	BASCULANTE	METÁLICO
J4	1,50x1,00x1,10	BASCULANTE	METÁLICO
J5	1,90x1,00x1,10	BASCULANTE	METÁLICO
J6	2,50x1,00x1,10	BASCULANTE	METÁLICO
J7	4,60x1,00x1,10	BASCULANTE	METÁLICO
J8	2,50x1,90x1,00	ENROLAR	METÁLICO

PORTAS			
REF.	DIMENSÃO	TIPO	MATERIAL
P1	0,70x2,10	ABRIR/LISA	MADEIRA
P2	0,80x2,10	ABRIR/LISA	MADEIRA
P3	0,90x2,10	ABRIR/LISA	MADEIRA
P4	0,90x2,50	ABRIR/LISA	METÁLICA
P5	0,80x2,10	ENROLAR	METÁLICA

LEGENDA


	PAREDE EM ALVENARIA EXISTENTE
	COLUNA EM CONCRETO ARMADO
	PISO EM LAJOTA SEXTAVADA
	PISO EM CIMENTO QUEIMADO
	PISO EM CONCRETO ARMADO
	PISO EM GRANILITE
	CANALETA DE DRENAGEM DE ÁGUAS PLUVIAIS
	TUBO DE PVC 200mm PARA DRENAGEM



IMPLANTAÇÃO
Sem Escala

PREFEITURA MUNICIPAL DE JUQUIÁ

ASSUNTO: Projeto de Revitalização do Terminal Rodoviário de Juquia - 1ª Parte
RESPONSÁVEL TÉCNICO: Eng. Civil: Izilda Fernandes Cunha
CREA nº 0601270390
ART nº 28027230191446198
LOCAL: Rua Venâncio Dias Patrício - Bairro Estação

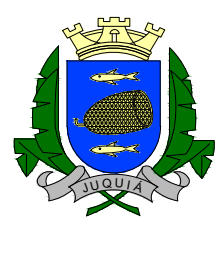

DESENHO:
FOLHA: 03/05
DATA: 10/2019
ESCALA: Indicada