CRIADO POR UM PRODUTO EDUCACIONAL DA AUTODESK

COBERTURA
Escala 1:200

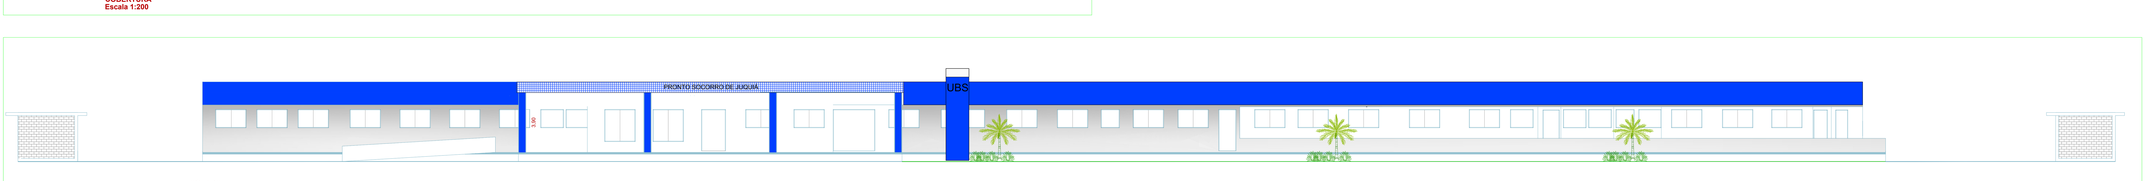

FACHADA
Escala 1:100

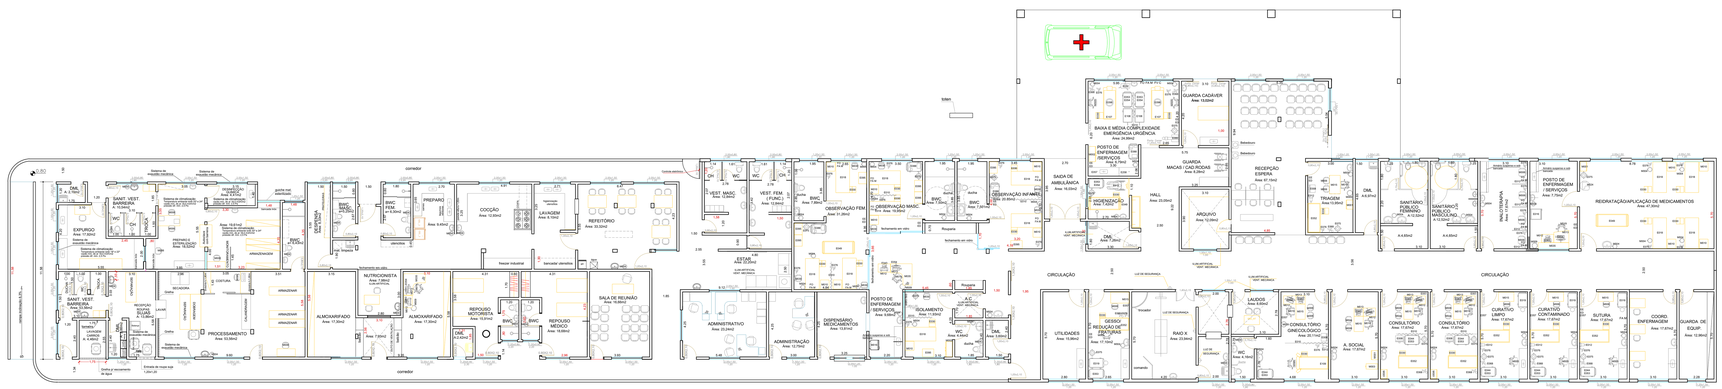

LAYOUT DO PRÉDIO CENTRAL
Escala 1:100

LISTA DE EQUIPAMENTOS E MOBILIÁRIO (Ref. SOMASUS 2011)

E006	Balança antropométrica
E009	Bigornia
E010	Bicepsômetro de tração
E012	Cadeira de rodas
E013	Geladeira
E014	Cama hospitalar fowler com colchão
E015	Carro de curativos
E020	Escada com dois degraus
E032	Estadiômetro/antropômetro de pedestal
E043	Impressora
E049	Mesa para transporte
E052	Mesa para exames
E053	Mesa auxiliar para instrumental
E054	Microcomputador
E057	Negatoscópio
E066	Refletor parabólico de luz fria
E070	Suporte de hamper
E076	Suporte de soro
E086	Carro de emergência
E095	Mesa para refeição
E096	Mesa para cirurgia
E098	Foco cirúrgico móvel
E107	Mesa cirúrgica
E108	Mesa de mayo
E109	Mesa ginecológica
M001	Armário vitrine com porta
M002	Armário
M003	Arquivo tipo gaveta
M004	Balde cilíndrico p/ detritos com pedal
M005	Banqueta giratória/mocho
M006	Cadeira
M008	Cesto de lixo
M009	Mesa de cabeceira
M012	Mesa para impressora
M013	Mesa para computador
M015	Mesa tipo escritório com gaveta
M016	Geladeira
M019	Cadeira giratória com braços
M024	Cadeira universitária
M030	Poltrona
M035	Balcão de atendimento

Ref. Resolução RDC nº 50

LEGENDA	
HF	Água fria
HQ	Água quente
FV	Vapor
FC	Água combustível
FG	Oxigênio
FN	Óxido nitroso
FV, C	Vácuo clínico
FV, L	Vácuo de limpeza
AC, E	Ar comprimido medicinal
AC, I	Ar comprimido industrial
AC	Ar condicionado
CD	Cobre e aterramento de ativos/ativos diferenciados
EE	Elétrica de emergência
ED	Elétrica diferenciada
E	Esgoto
ADE	A depender dos equipamentos utilizados

LEGENDA DAS INSTALAÇÕES

UNIDADE/AMBIENTE	INSTALAÇÕES
Farmácia	HF, HQ, E, ADE
Copa	HF
Sanit. Vest. Barreira	HF, HQ
Preparo/Esterilização	HF, AC, E
Desinfecção química	HF, E
Almoxarifado	AC
Nutricionista	HQ
Desinfecção química	HF, E
Roupa/área limpa	HF, E, CD, ADE
Lavagem suínos	HF
Sanit. Vest. Barreiras	HF, HQ
Copa	HF
BWC	HF, HQ
Almoxarifado	ADE
Despensa	EE
BWC Masc.	HF, HQ
BWC Fem.	HF, HQ
Nutricionista	HF
Copa	HF, ADE
Cozção	HF, ADE, E
Lavagem	HF, HQ, ADE, CD
Refeitório	HF
Repouso motorista	ADE
Copa	HF, HQ
Repouso médico	ADE
BWC	HF, HQ
Sala de reunião	ADE
Vestiário masc.	HF, HQ
Vestiário fem.	HF, HQ
Administrativo	ADE
Administração	ADE
Estar	HF

UNIDADE/AMBIENTE	INSTALAÇÕES
Observação fem.	HF, HQ, FV, FAM, EE, ED
BWC	HF, HQ, ADE
Observação masc.	HF, HQ, FO, FAM, EE, ED
BWC	HF, HQ, ADE
Observação infantil	HF, HQ, FO, FAM, EE, ED
BWC	HF, HQ, ADE
Posto de enfermagem/serviços	HF, HQ
Isolamento	HF, HQ, FO, FAM, EE
BWC	HF, HQ, ADE
A.C.	HF
CML	HF
Depensers/Medicamentos	HF

LEGENDA DAS INSTALAÇÕES

UNIDADE/AMBIENTE	INSTALAÇÕES
Sala de emergência/Emergência/urgência	HF, HQ, FV, FVC, FAM, AC, EE
Quarto	HF
Guarda mamaceit. notas	ADE
Higienização	HF, HQ
DML	HF

UNIDADE/AMBIENTE	INSTALAÇÕES
Sala de gesso	HF
Consultórios/gin/Pediatria	HF, HQ, CD, EE
Raio X	HF, EE, ADE
Apoio/Revelação	HF, ADE
Laudos	ADE

UNIDADE/AMBIENTE	INSTALAÇÕES
Recepção/Espera	HF, ADE
Arquivo	ADE
Triagem	HF
DML	HF
Sanitário Públ. Fem.	HF
Sanitário Públ. Masc.	HF
Consultórios ginecológico	HF
Copa	HF
Consultório	HF

UNIDADE/AMBIENTE	INSTALAÇÕES
Inalaterapia	HF, FAM, FO, EE
Posto de enfermagem/Serviços	HF, EE
Restituição/Aplicação de medicamentos	HF, EE
Curativo limpo	HF, FAM, EE
Curativo contaminado	HF, FAM, EE
Sutura	HF, FAM, EE
Coord. enfermagem	ADE
Guarda de equipamentos	ADE

UNIDADE/AMBIENTE	INSTALAÇÕES
Gesso	EE
Lixo	HF
Cesular	EE, ED

LEGENDA DE EQUIPAMENTOS

	E006	Balança antropométrica		E053	Mesa auxiliar para instrumental		M001
	E010	Bicepsômetro		E057	Negatoscópio		M002
	E012	Bicepsômetro de tração		E066	Refletor parabólico de luz fria		M003
	E013	Cadeira de rodas		E070	Suporte de hamper		M004
	E016	Geladeira		E076	Suporte de soro		M005
	E018	Cama hospitalar fowler com colchão		E086	Carro de emergência		M006
	E019	Carro de curativos		E095	Mesa para refeição		M008
	E030	Escada dois degraus		E096	Foco cirúrgico fixo		M010
	E032	Estadiômetro/antropômetro de pedestal		E099	Foco cirúrgico móvel		M012
	E049	Mesa para transporte		E107	Mesa cirúrgica		M013
	E043	Impressora		E108	Mesa de mayo		M015
	E052	Mesa para exames		E109	Mesa ginecológica		M016
	E054	Microcomputador					M019
		Carro de Roupa					M024
							M030
							M035

ASSUNTO
PRONTO SOCORRO DE JUQUIÁ

FOLHA
02/03

OBRA
CONSTRUÇÃO DE UM PRONTO SOCORRO - 2ª ETAPA

LOCAL
AV. EXPEDICIONÁRIO APARICIO S/N
BAIRRO ESTAÇÃO - JUQUIÁ - SP

PROPRIETÁRIO
PREFEITURA MUNICÍPAL

MUNICÍPIO
JUQUIÁ

QUADRO DE ÁREAS

TERRENO: Matrícula nº 4.269	13.263,00 m2
CONSTRUÍDO	1.689,23 m2
A CONSTRUIR	
Pronto Socorro	45,16m²
Canil	9,88m²
Hall de Entrada	136,05m²
SOMA	191,09m²
TOTAL CONSTRUÍDO	1.880,32 m²

DECLARO QUE A APROVAÇÃO DO PROJETO NÃO IMPLICA NO RECONHECIMENTO POR PARTE DA PREFEITURA DIREITO DE PROPRIEDADE DO TERRENO

PROPRIETÁRIO
RENATO DE LIMA SOARES
PREFEITO MUNICIPAL

RESPONSÁVEL TÉCNICO
ENG. CIVIL: ULDA FERNANDES DA CUNHA
CREA Nº 060127030
ART Nº 28027230117157232

ESCALA: Indicada

DATA: FEV/2017

CRIADO POR UM PRODUTO EDUCACIONAL DA AUTODESK