



DESENHO ESQUEMÁTICO DO FECHAMENTO LATERAL (ALVENARIA)

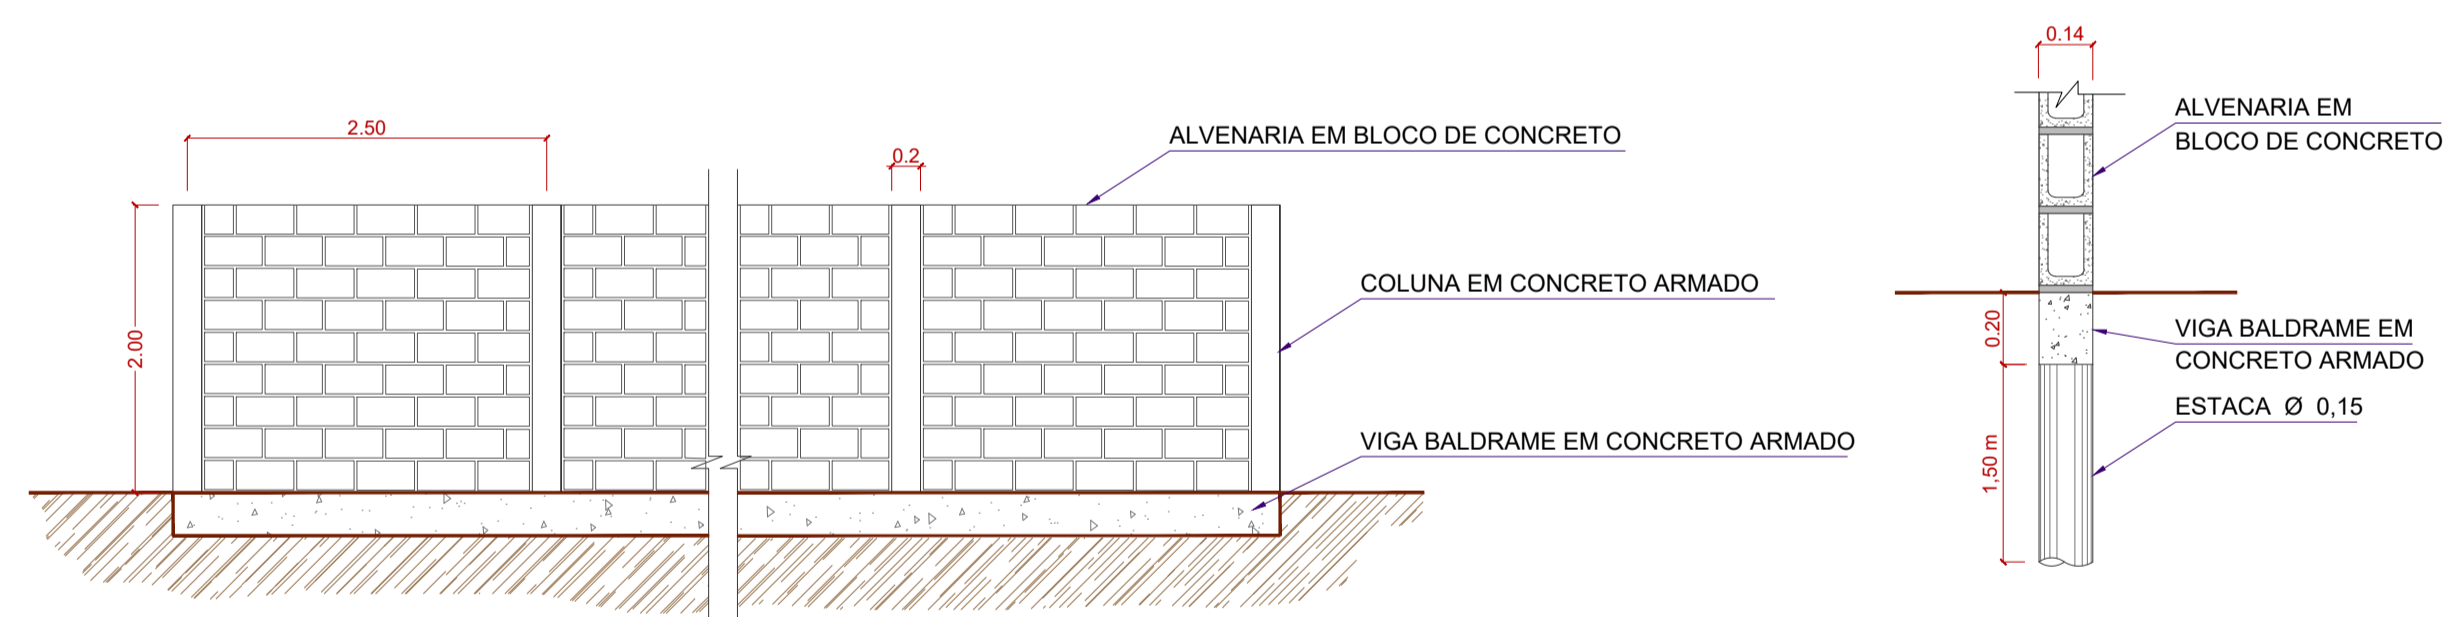

PERFIL LONGITUDINAL  
ESCALA 1/50


DETALHE DO PERFIL  
ESCALA 1/20

DESENHO ESQUEMÁTICO DO FECHAMENTO FRONTAL (GRADIL)

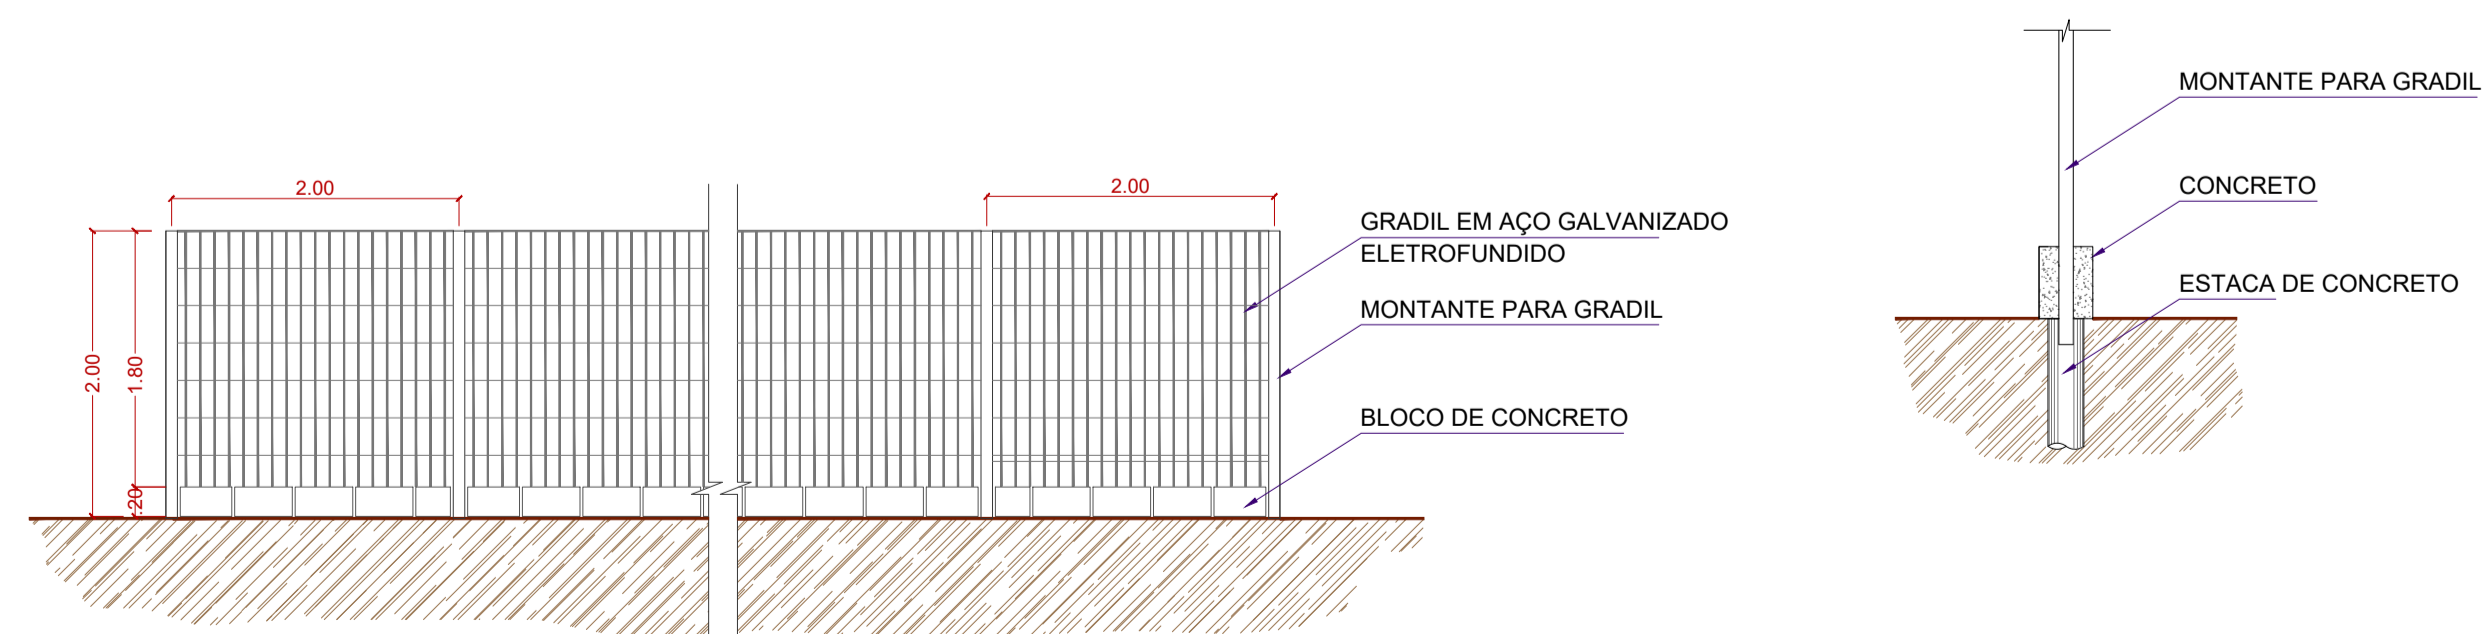

PERFIL LONGITUDINAL  
ESCALA 1/50

DETALHE DO PERFIL  
ESCALA 1/20

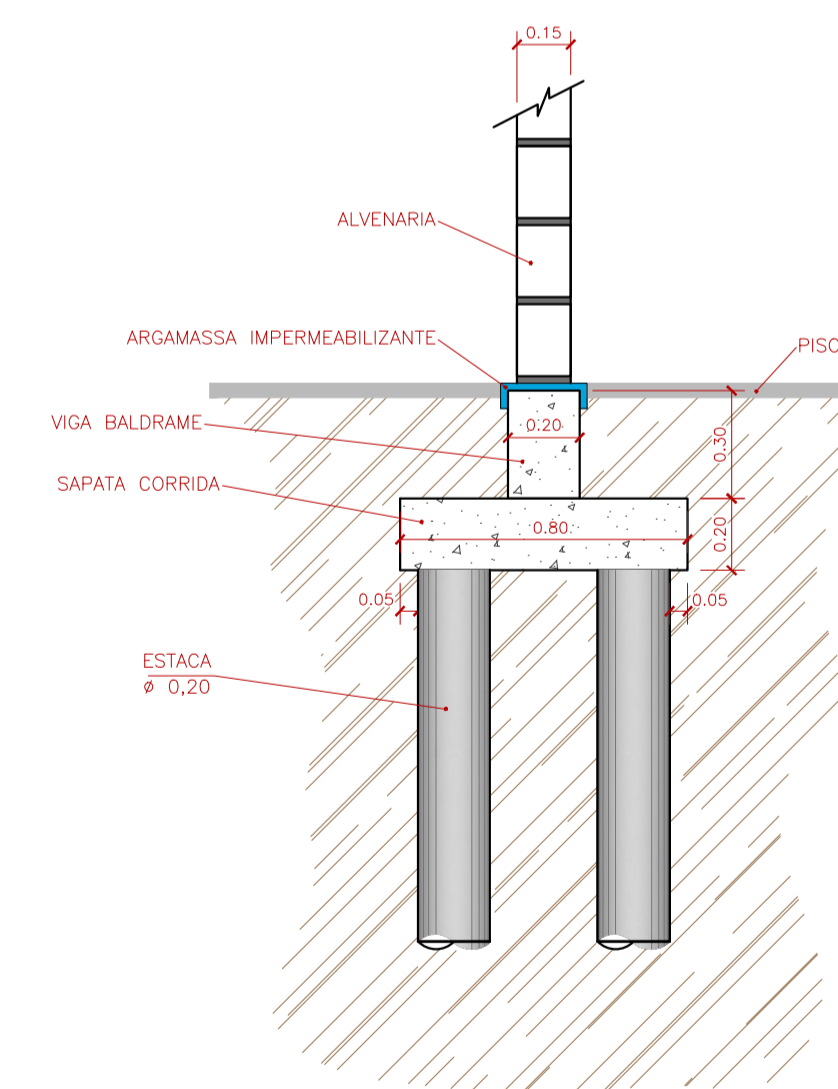

DETALHE DA FUNDAÇÃO  
ESCALA 1/20

PREFEITURA MUNICIPAL DE JUQUÍÁ

ASSUNTO: REFORMA E AMPLIAÇÃO DE EDIFICAÇÃO  
CEI VOVÓ CLARINHA

RESPONSÁVEL TÉCNICO: Eng.º Civil MAURICIO BERNARDES TALIB  
CREA: 5061321036  
ART. N.º 1

LOCAL: RUA PEDRO IVO  
BAIRRO VOVÓ CLARINHA



DESENHO: Vamir  
FOLHA: 03/04  
DATA: FEV/2018  
ESCALA: INDICADAS