



DESENHO ESQUEMÁTICO DO FECHAMENTO LATERAL (ALVENARIA)

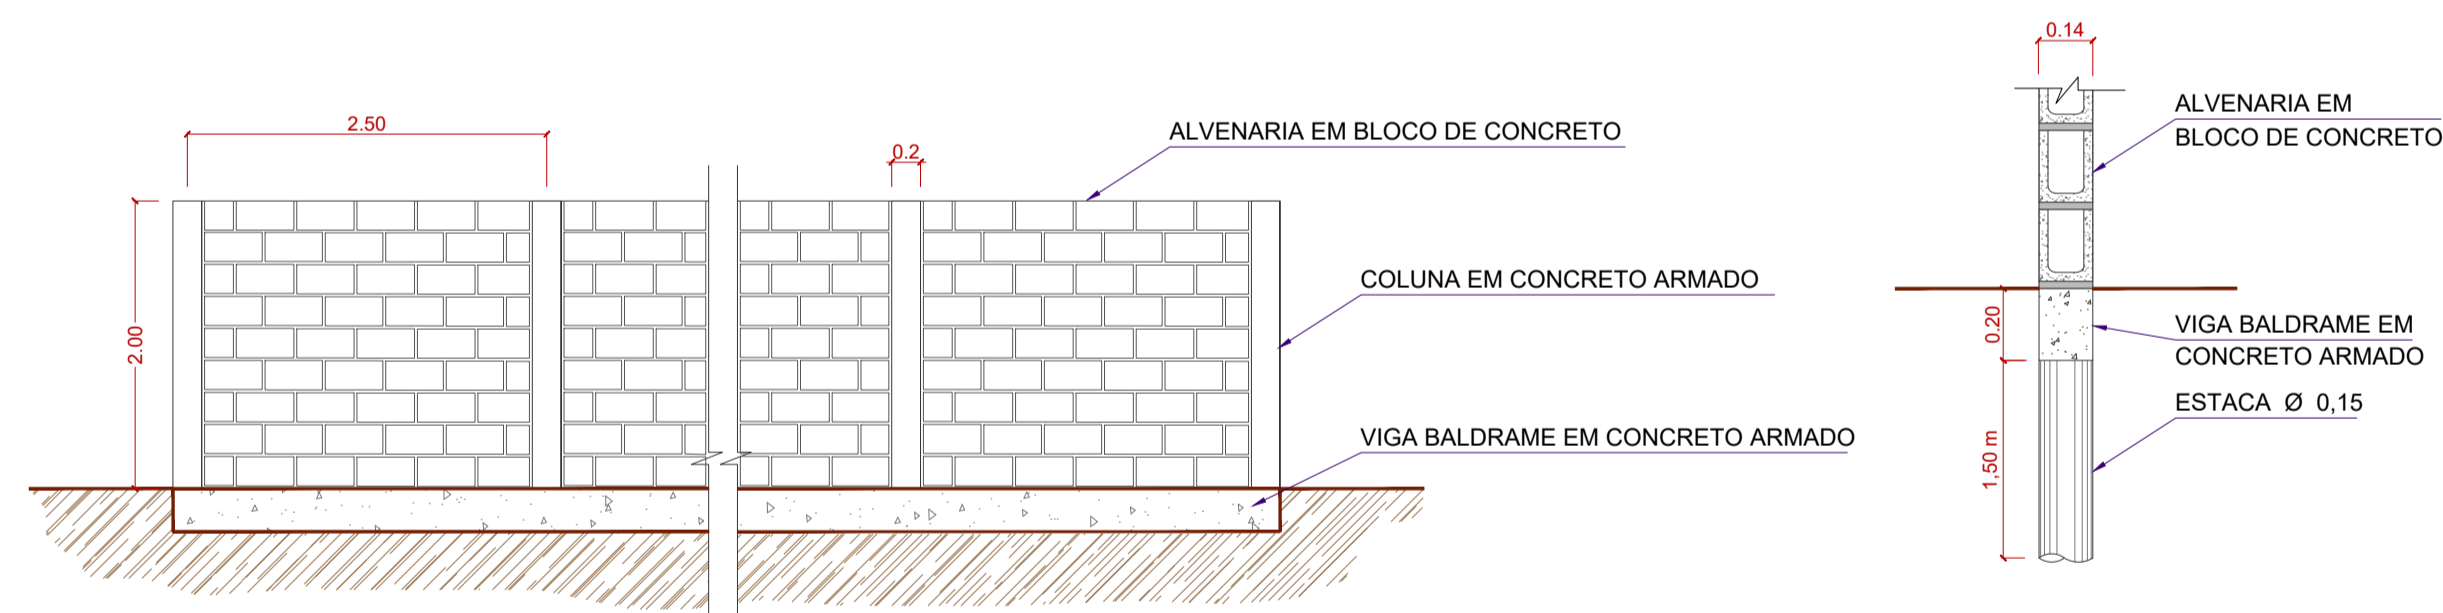

PERFIL LONGITUDINAL
ESCALA 1/50


DETALHE DO PERFIL
ESCALA 1/20

DESENHO ESQUEMÁTICO DO FECHAMENTO FRONTAL (GRADIL)

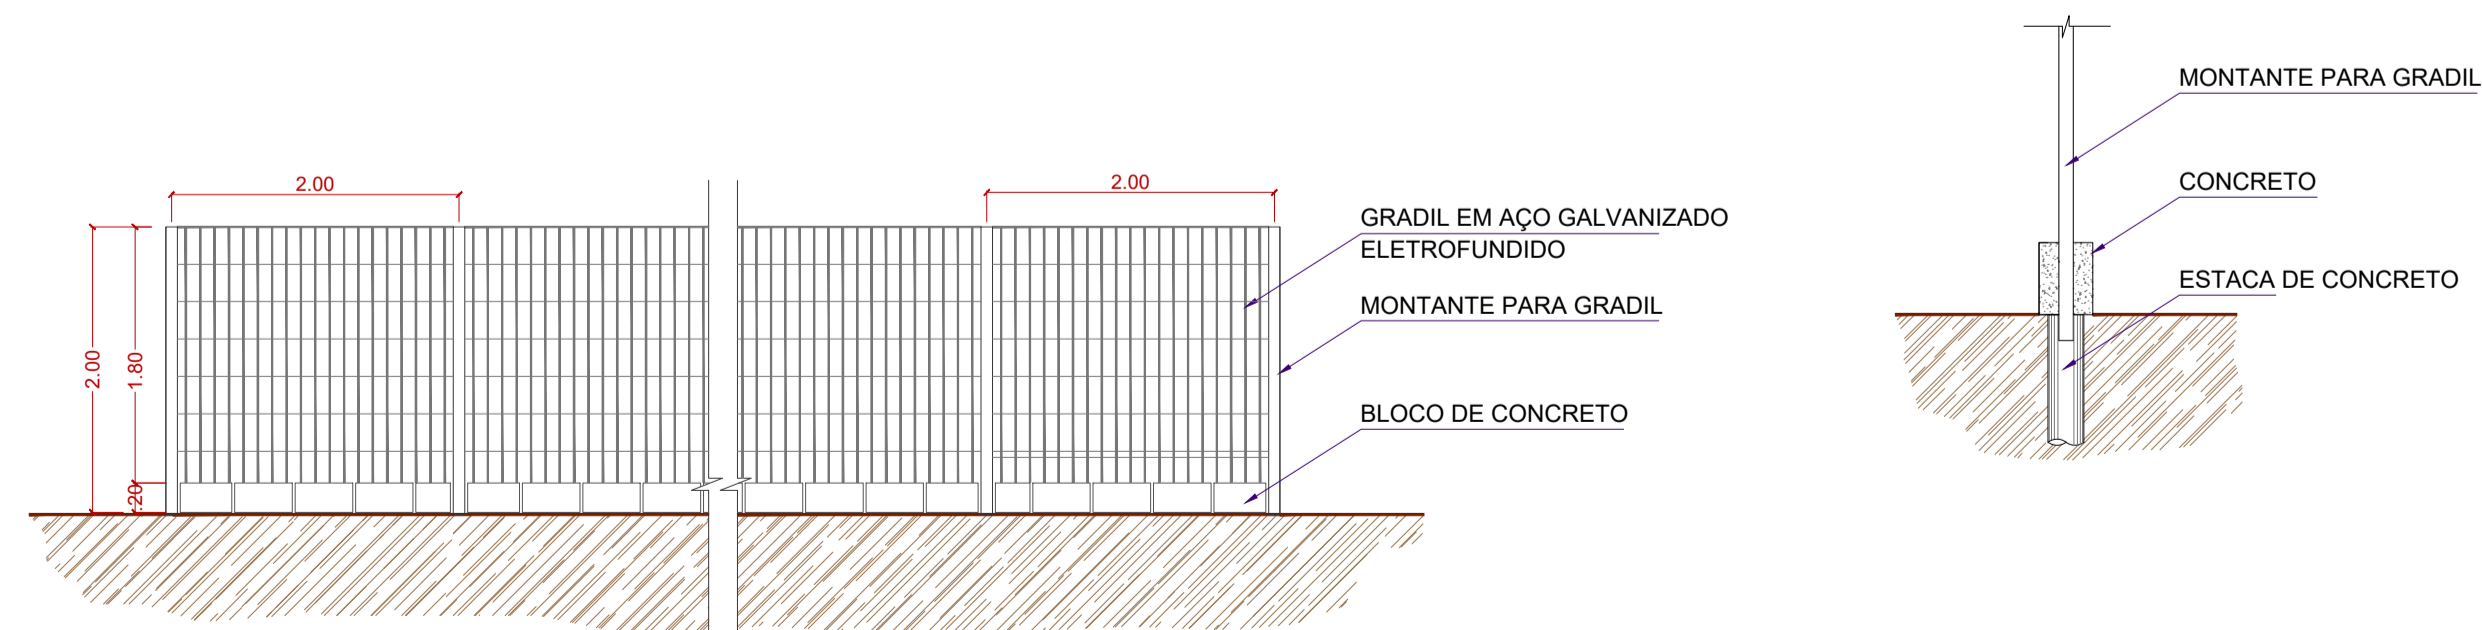

PERFIL LONGITUDINAL
ESCALA 1/50

DETALHE DO PERFIL
ESCALA 1/20

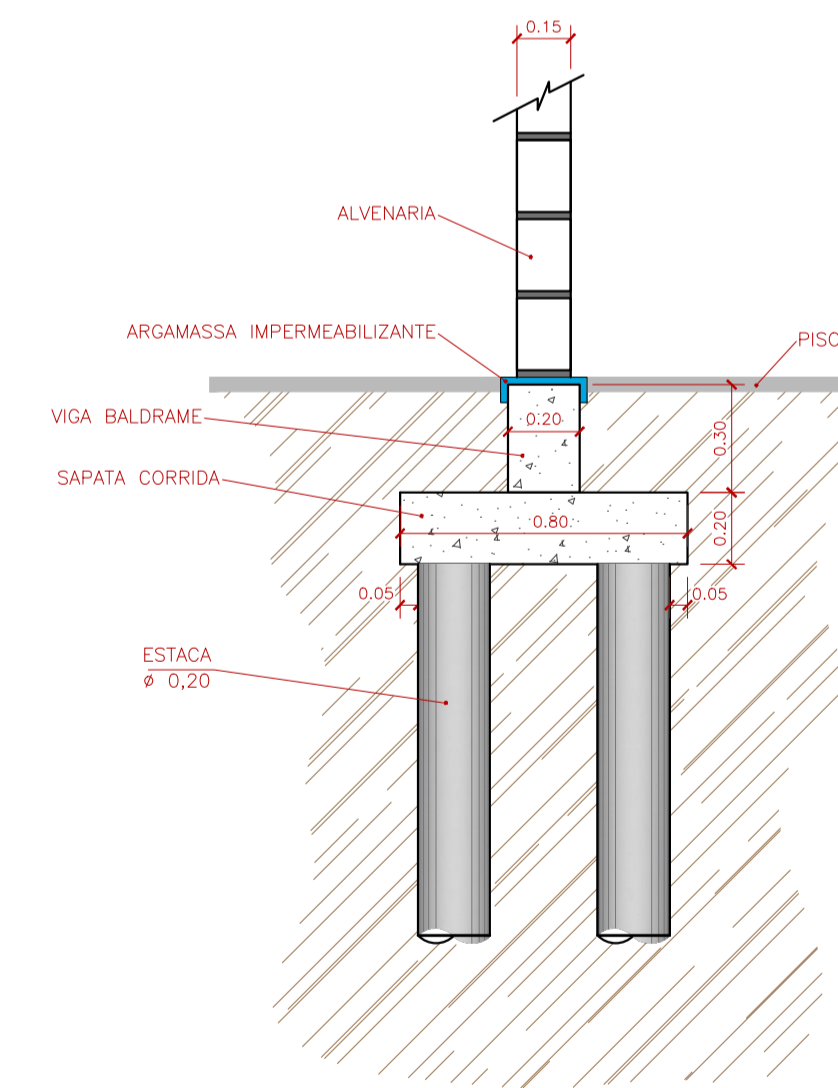

DETALHE DA FUNDAÇÃO
ESCALA 1/20

PREFEITURA MUNICIPAL DE JUQUÍÁ

ASSUNTO: REFORMA E AMPLIAÇÃO DE EDIFICAÇÃO
CEI VOVÓ CLARINHA

RESPONSÁVEL TÉCNICO: Eng.º Civil MAURICIO BERNARDES TALIB
CREA: 5061321036
ART. N.º:

LOCAL: RUA PEDRO IVO
BAIRRO VOVÓ CLARINHA



DESENHO: Vamir
FOLHA: 03/04
DATA: FEV/2018
ESCALA: INDICADAS