CRIADO POR UM PRODUTO EDUCACIONAL DA AUTODESK

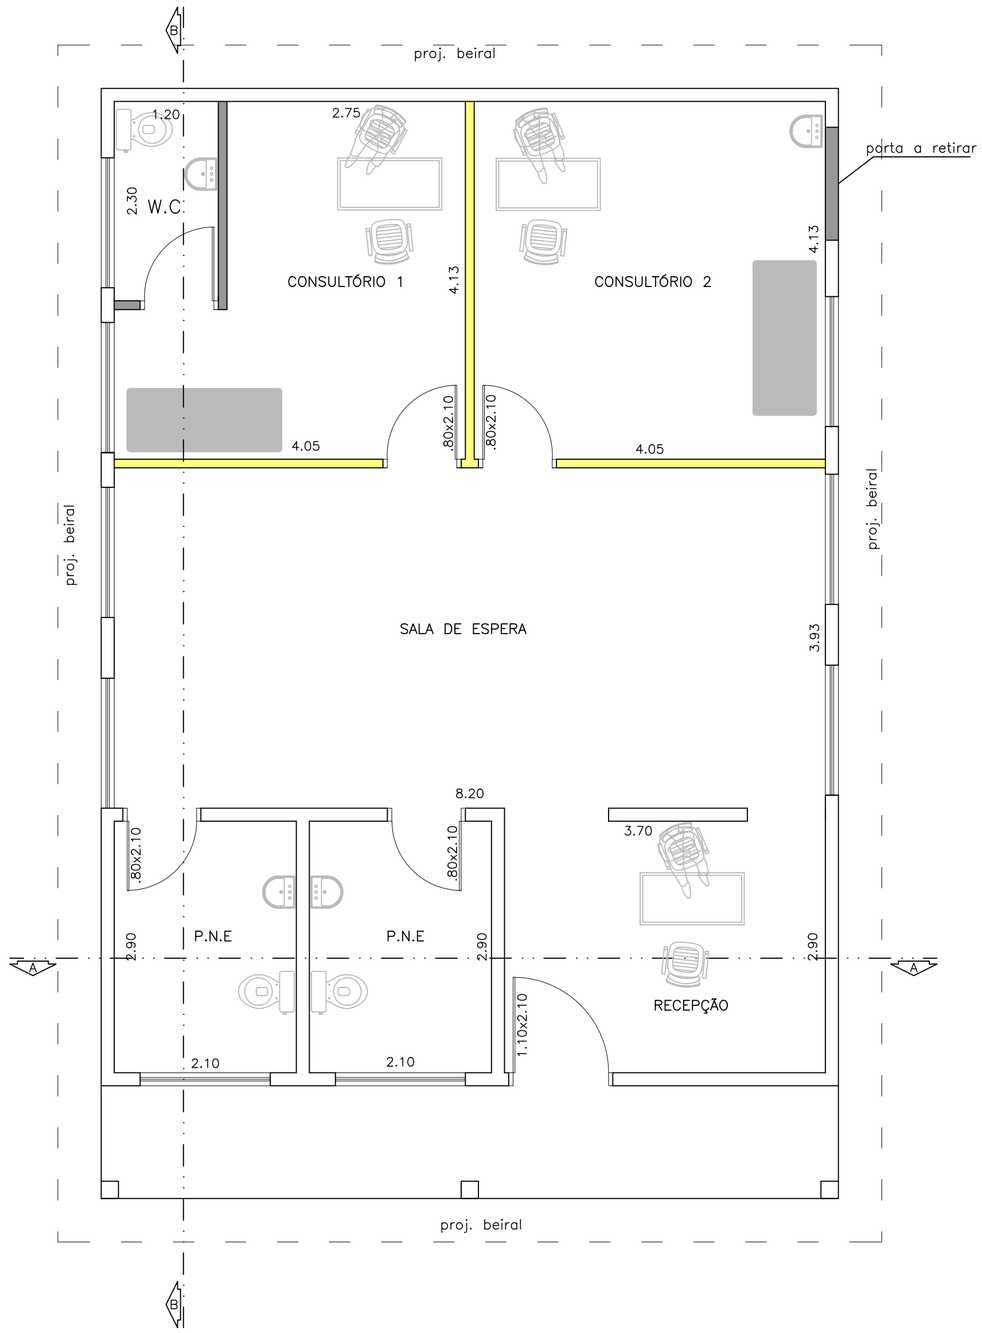

PLANTA BAIXA
esc 1:50

LEGENDA

- ALVENARIA EXISTENTE
- ALVENARIA A CONSTRUIR
- DIVISÓRIA

SERVIÇOS

ALVENARIA A CONSTRUIR	9.60m²
FORRO A EXECUTAR	64.00m²
DIVISÓRIA	36.00m²

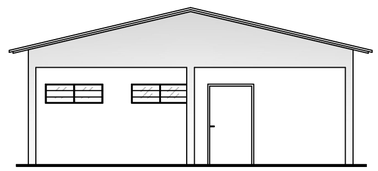

FACHADA
esc 1:100

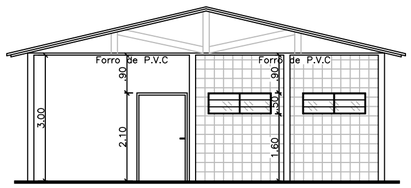

CORTE A A
esc 1:100

CORTE B B
esc 1:100

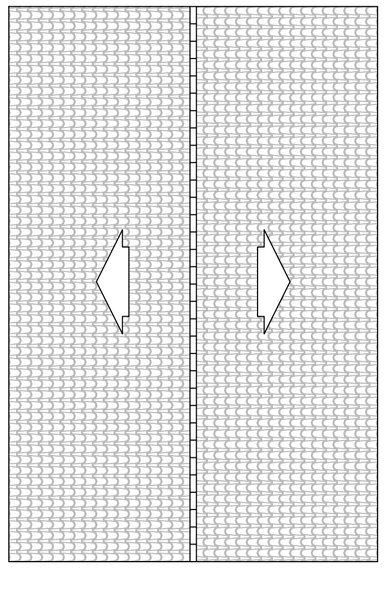

COBERTURA
esc 1:100

PREFEITURA MUNICIPAL DE JUQUIÁ

ASSUNTO: REFORMA E ADEQUAÇÃO PARA AMPLIAÇÃO DA UNIDADE DA ESF DA PIUVA

RESPONSÁVEL TÉCNICO:
Eng.ª Civil: Mauricio Bernardes Talib, CREA: 5061321036

LOCAL: B.º PIUVA - JUQUIÁ/SP

DESENHO: EFRAIM
FOLHA: UNICA
DATA: 15 / 2018
ESCALA: 1/100

CRIADO POR UM PRODUTO EDUCACIONAL DA AUTODESK