
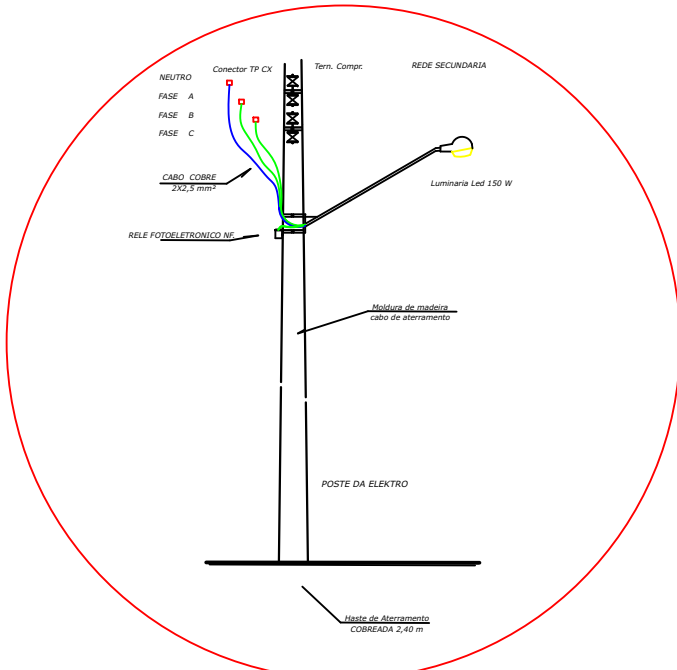


NÃO CONFIE
TESTE
ATERRE
SINALIZE

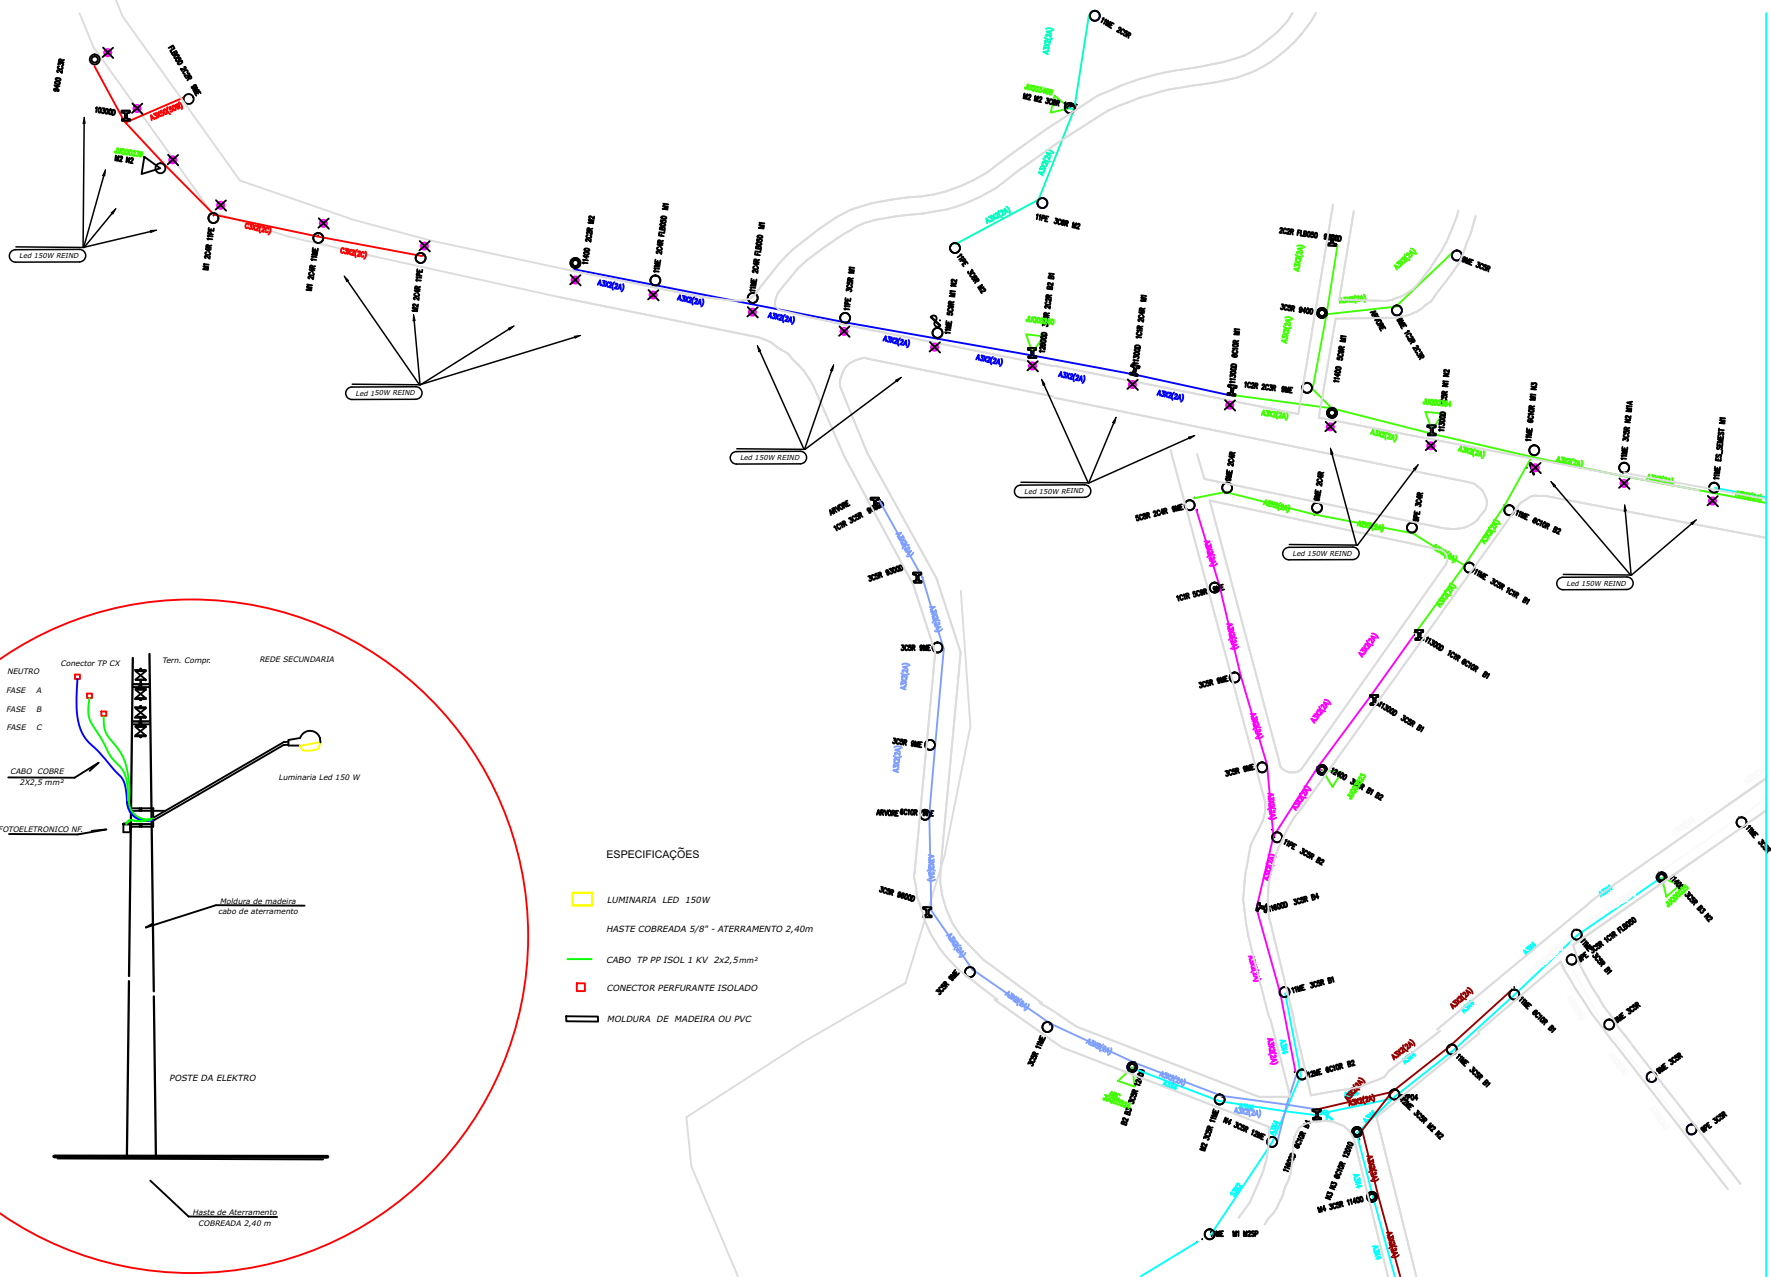

DETALHE FIXAÇÃO DA LUMINARIA
Idem nas folhas de 01 a 14

ESPECIFICAÇÕES

- LUMINARIA LED 150W
- HASTE COBREADA 5/8" - ATERRAMENTO 2,40m
- CABO TP PP ISOL 1 KV 2x2,5mm²
- CONECTOR PERFORANTE ISOLADO
- MOLDURA DE MADEIRA OU PVC

Folha: 01/11	PROJETO: ELETRICO ILUMINACAO PUBLICA	Execução:
	Assunto: Serviço de Revitalização de Iluminação Pública com lâmpadas LED 150w	
	Local: Nos Bairros e centro do Município de Juquia	
	Município: JUQUIA / SP	
	Proprietário: Prefeitura Municipal de Juquia	
	Desp. Técnico: CREA N.º	
	Projeto: ART -	
		Folha: 01/11