EMENDA COM A FOLHA - 02

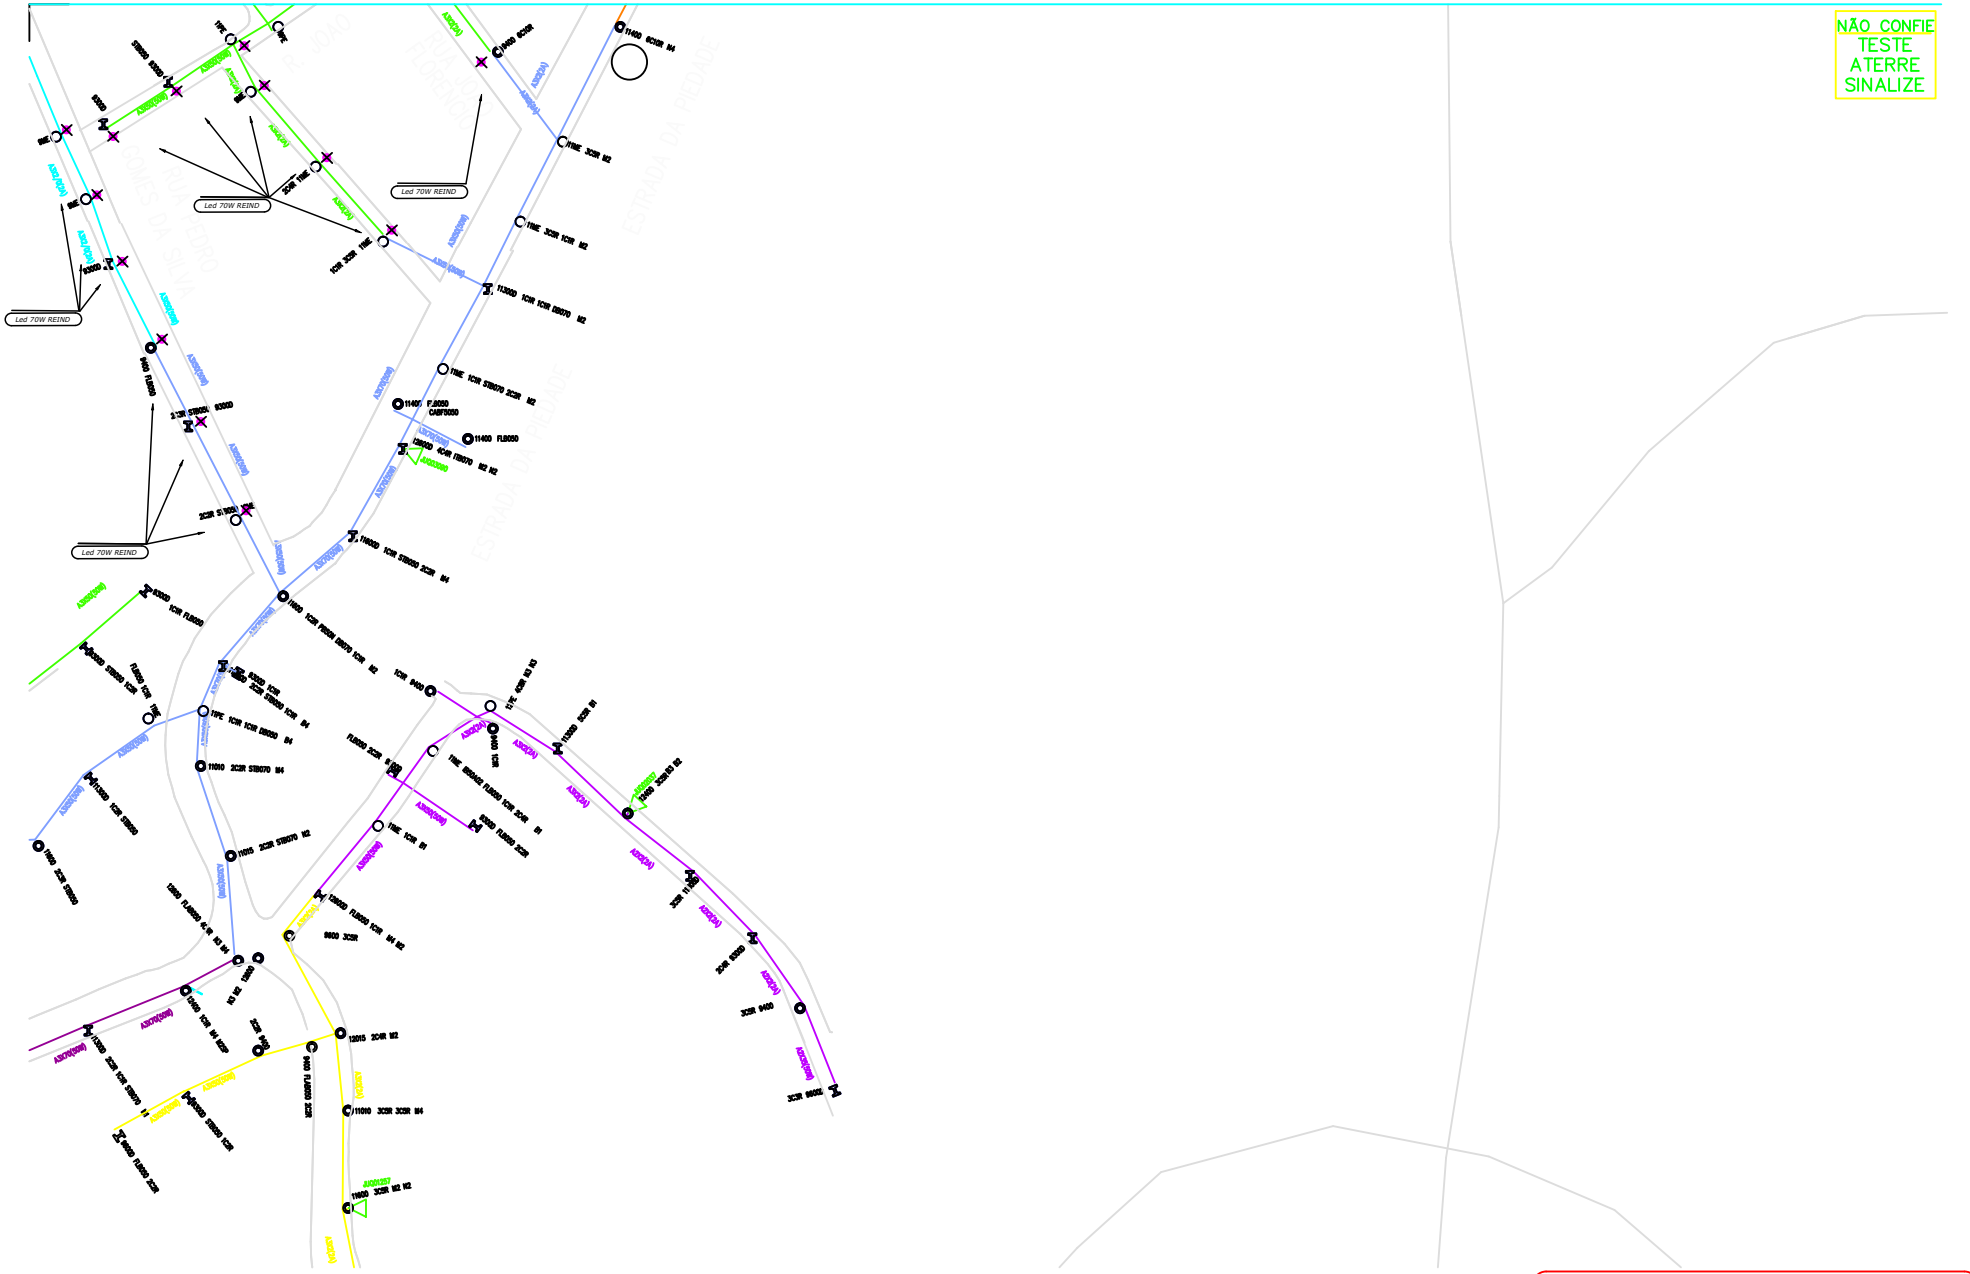

NÃO CONFIE
TESTE
ATERRE
SINALIZE

Folha	PROJETO ELETRICO ILUMINAÇÃO PUBLICA	Esc.: ESCALA
	Assunto: Serviço de Revitalizaçao de Iluminaçao Publica lampadas LED 150w	
	Local : Nos Bairros e centro do Municipio de Juquia	
	Municipio: JUQUIA / SP	
	Proprietário: Prefeitura Municipal de Juquia	
	Resp. Técnico: CREA N.º:	
	Des. : ART :	
	Projeto: Folha : 11 / 11	