


LEVANTAMENTO TOPOGRÁFICO
ESCALA: 1:700


LEGENDA

TRECHO EM BLOQUETE P/ PAVIMENTAÇÃO	TRECHO P/ RECAPE

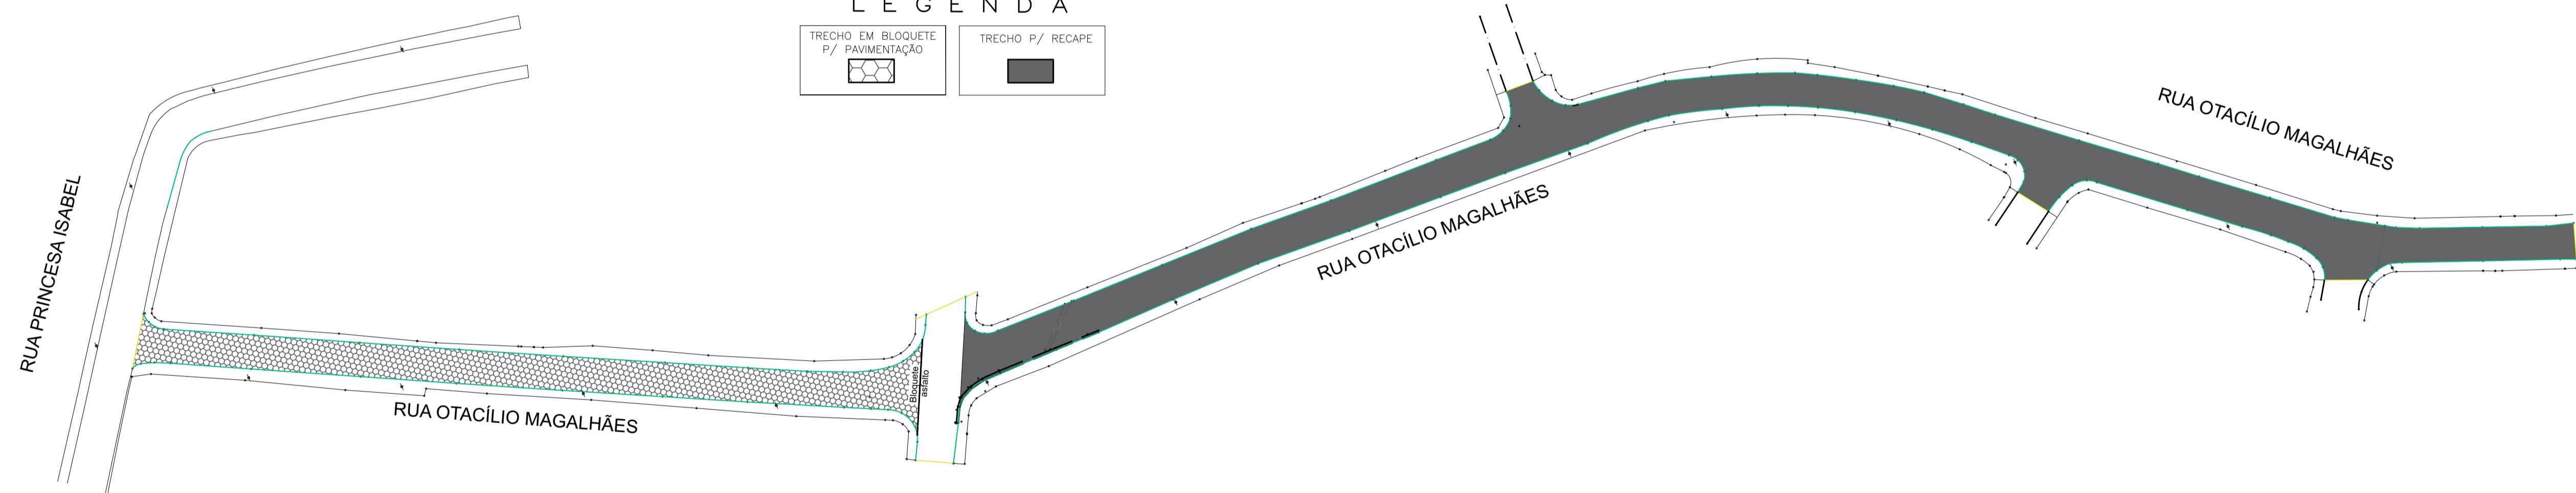

IMPLANTAÇÃO – RUA OTACÍLIO MAGALHÃES
ESCALA: 1:700

SEÇÃO LONGITUDINAL A-A'
RUA OTACÍLIO MAGALHÃES

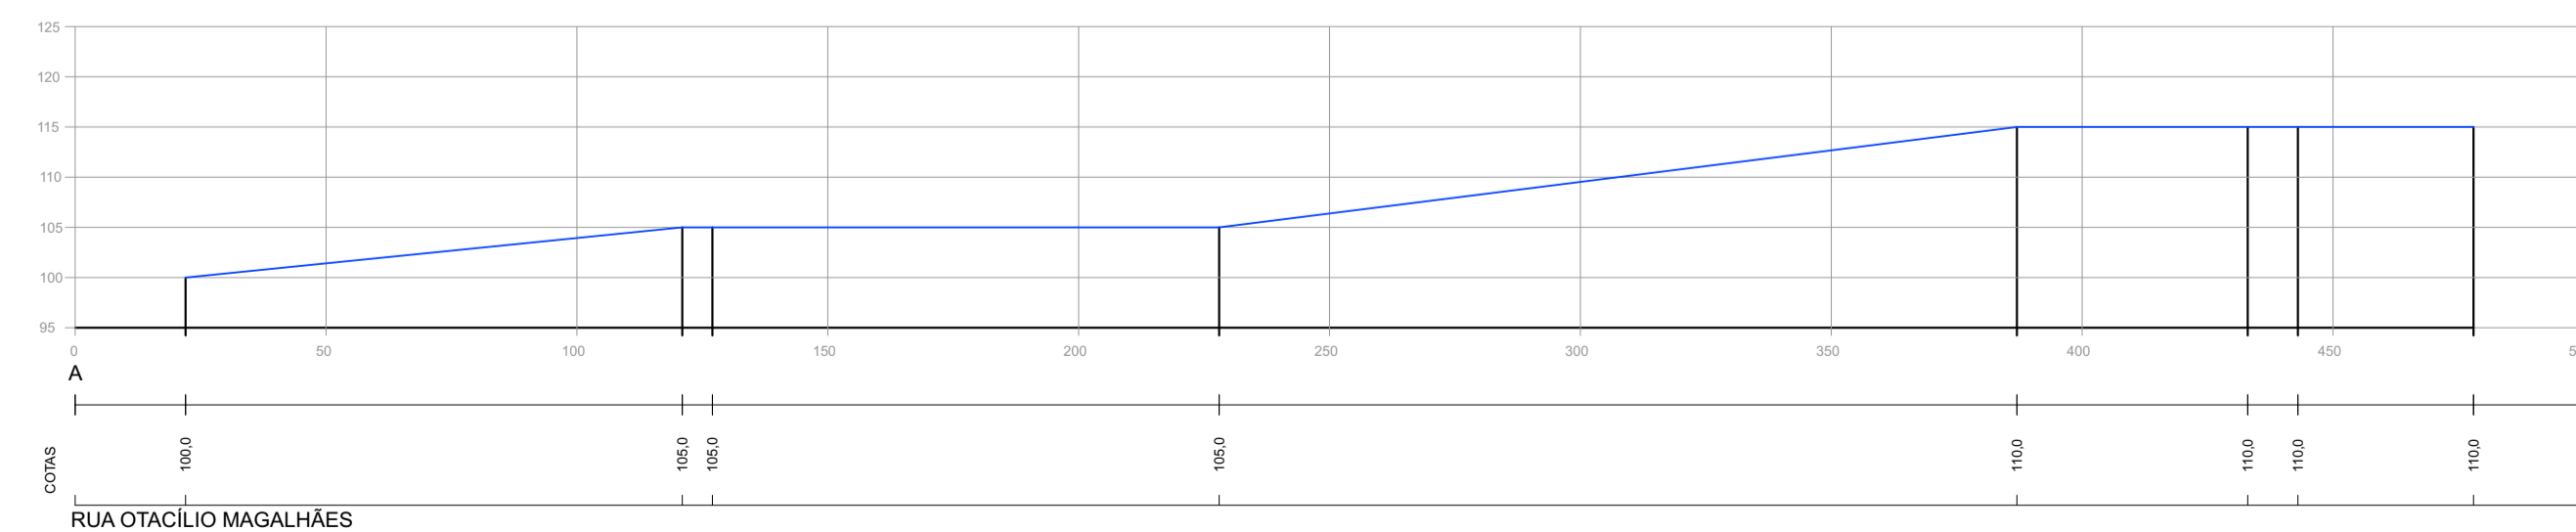

RUA OTACÍLIO MAGALHÃES

SEM ESCALA

CREA: 5062229715
ART: 2620240918220

PREFEITURA MUNICIPAL DE JUQUIÁ			DESENHO: Vamir
ASSUNTO: PAVIMENTAÇÃO/RECAPEAMENTO ASFÁLTICO E OBRAS COMPLEMENTARES			FOLHA: 01.04
RESPONSÁVEL TÉCNICO:			DATA: OUT/2024
LOCAL: RUA OTACÍLIO MAGALHÃES BAIRRO VILA INDUSTRIAL - JUQUIÁ (SP).			ESCALA: INDICADAS