




CORTE C-C  
ESCALA 1:100

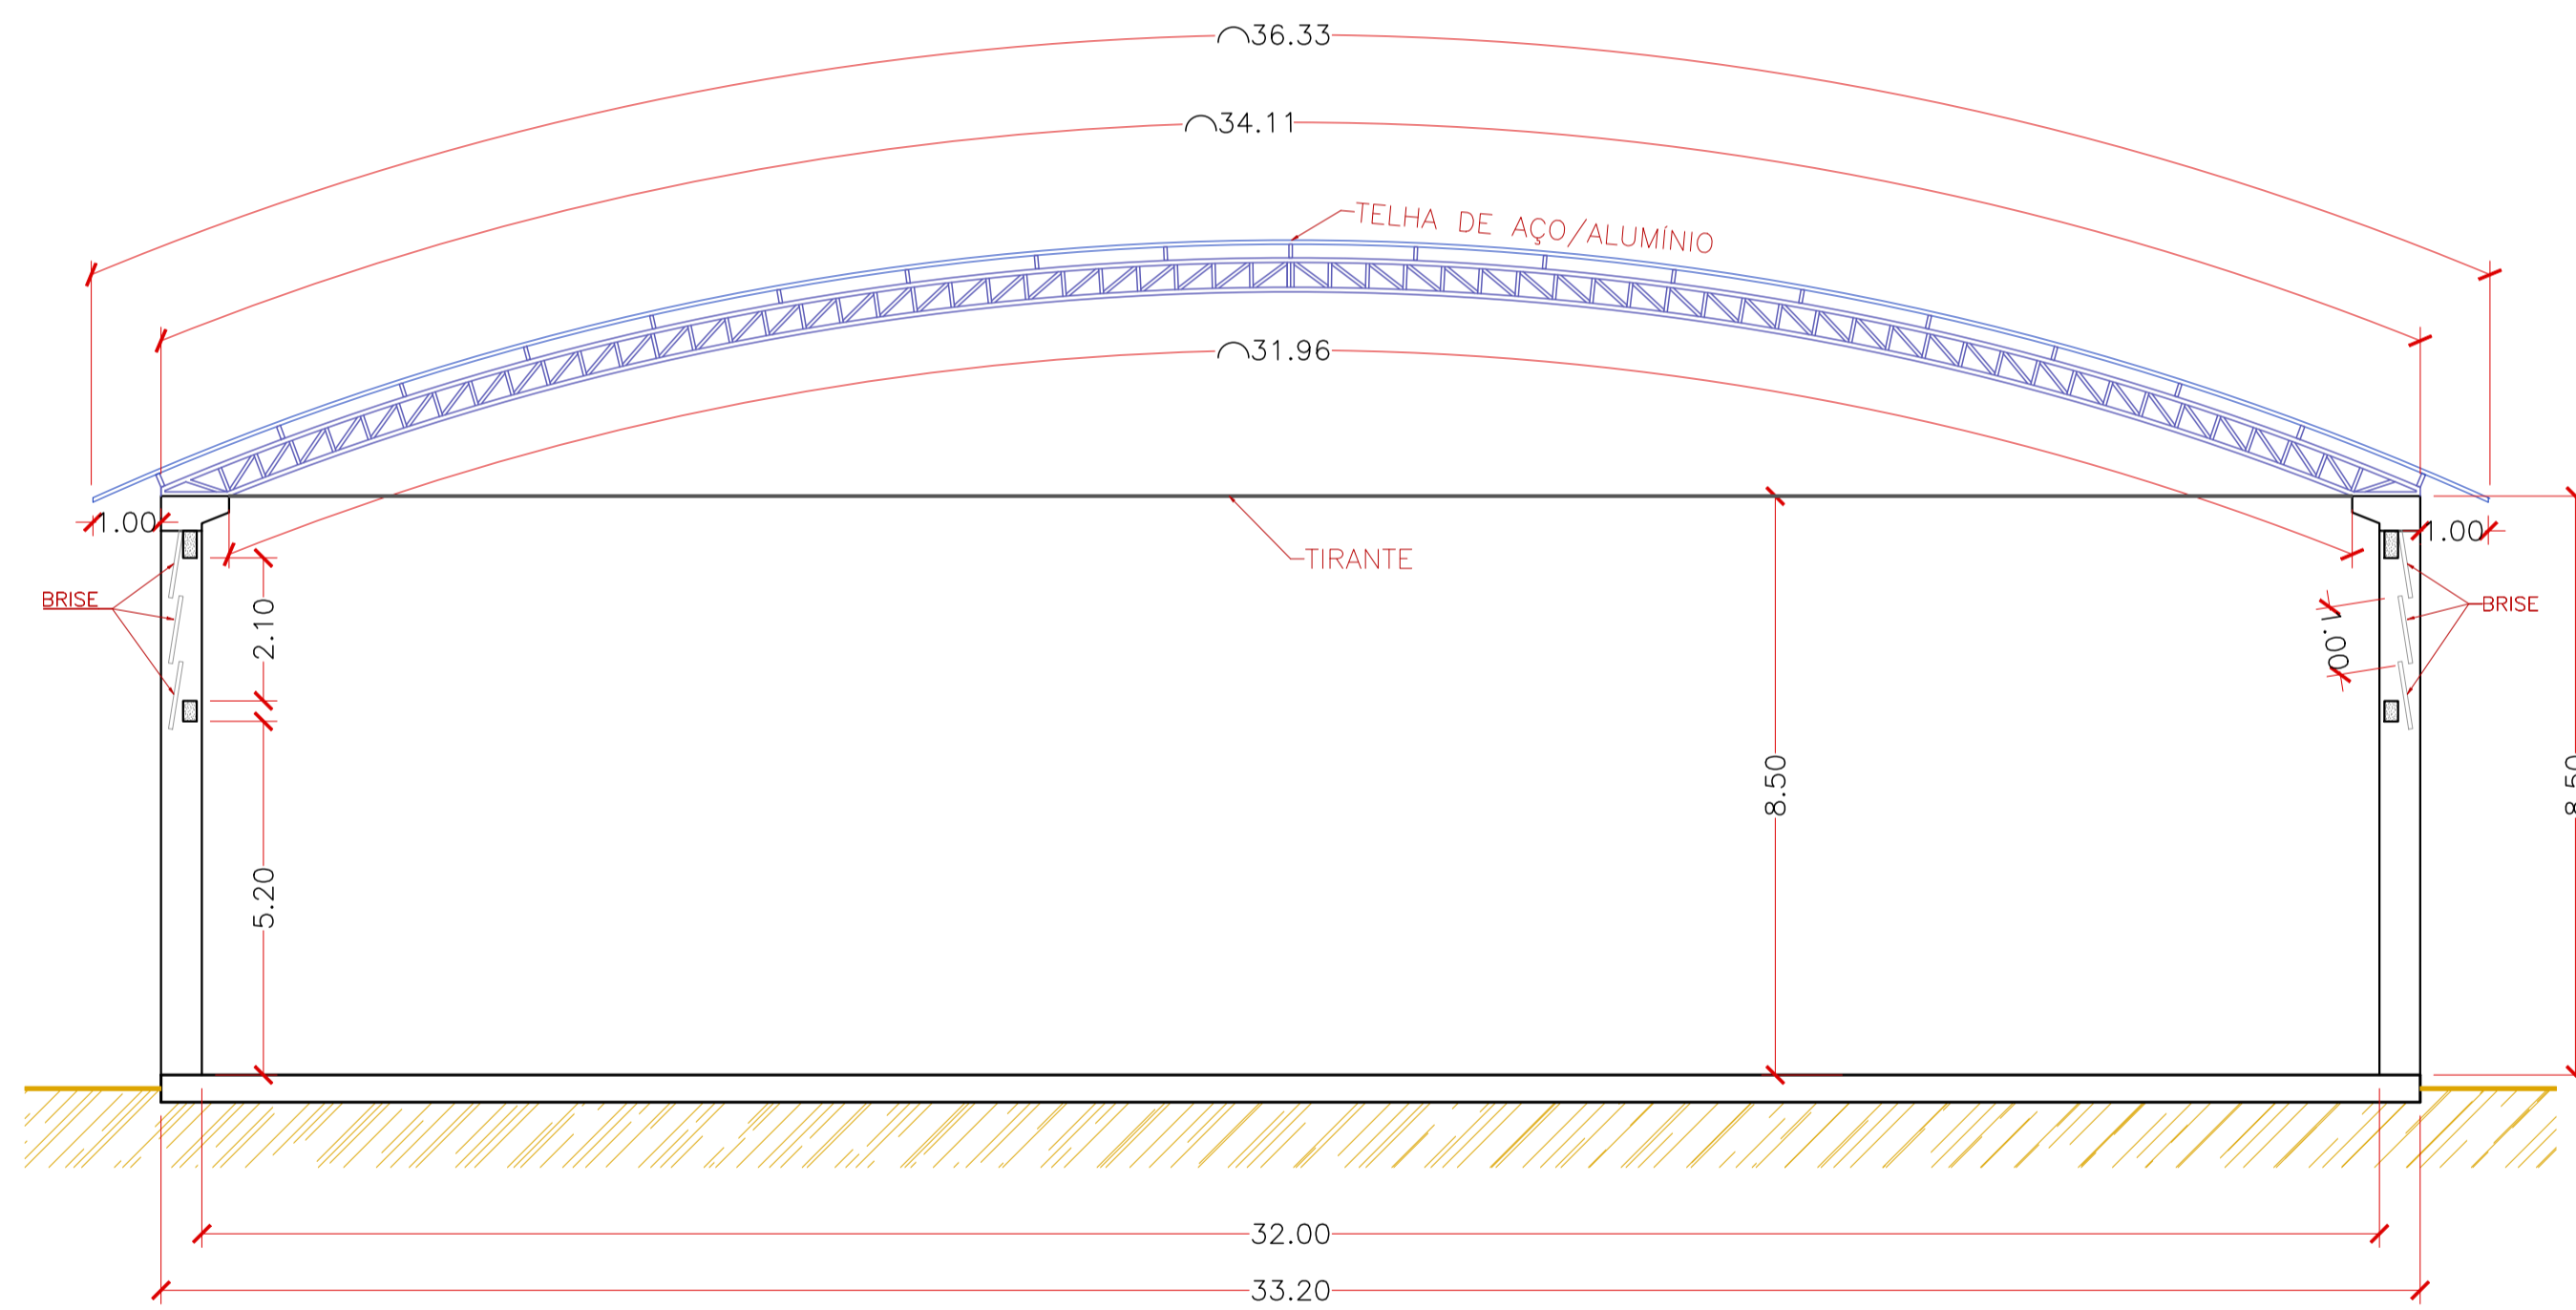

CORTE A-A  
ESCALA 1:100

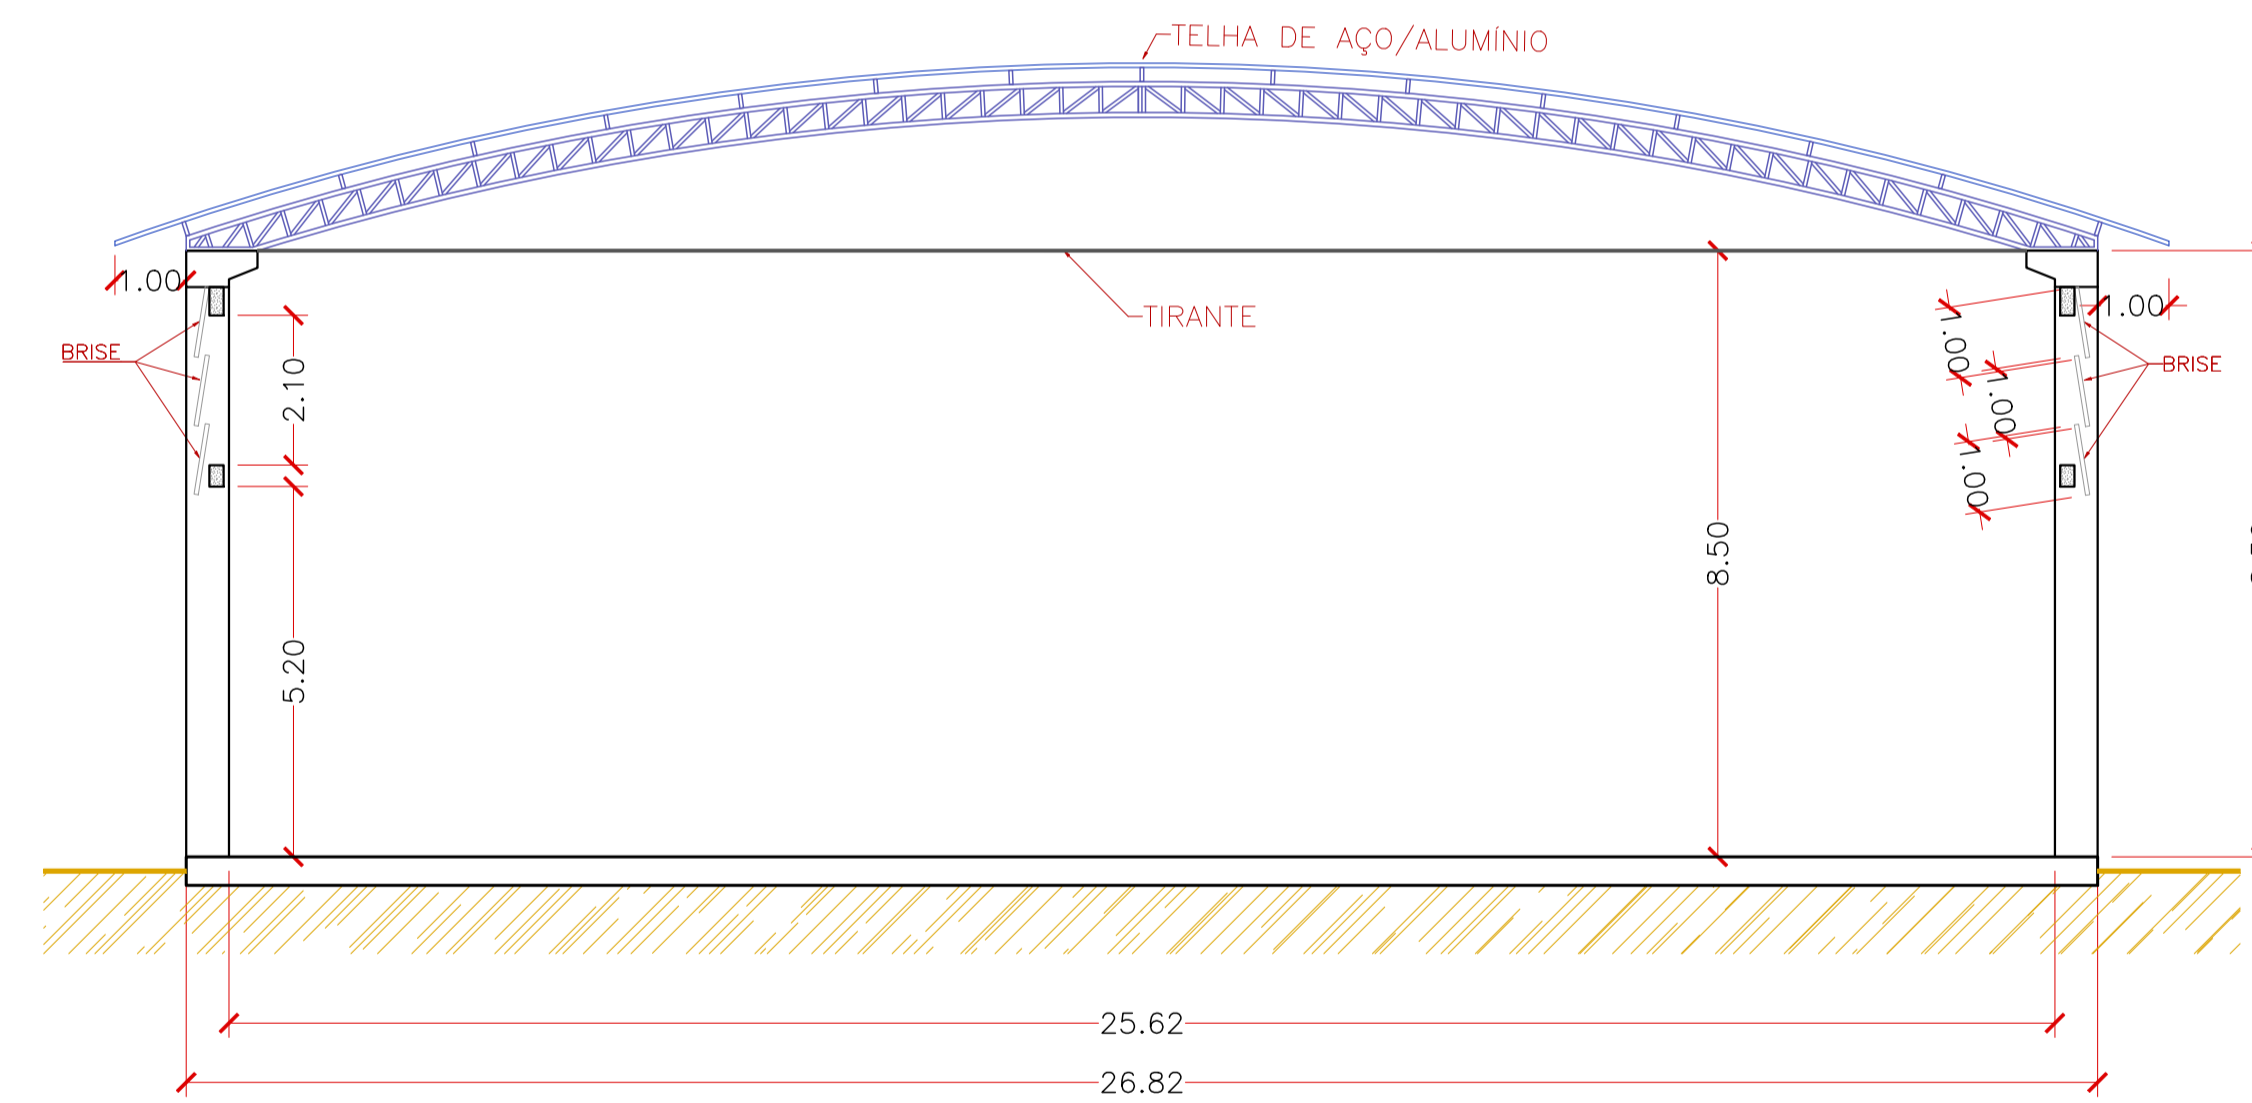

CORTE B-B  
ESCALA 1:100

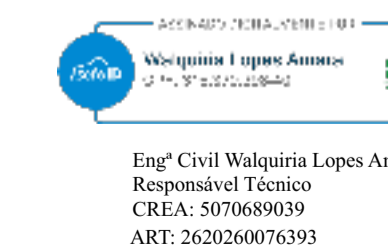

<b>PREFEITURA MUNICIPAL DE JUQUIÁ</b>		<b>DESENHO</b>
<b>ASSUNTO:</b> COBERTURA DO CENTRO DE EVENTOS	<b>FOLHA:</b> 02-03	
<b>RESPONSÁVEL TÉCNICO:</b> Eng. Civil: Walquíria Lopes Amarel - CREA: 5070689039	<b>DATA:</b> JAN/2026	
<b>LOCAL:</b> RUA MARIA IVONE CHAVES HASE, S/N - CENTRO	<b>ESCALA:</b> INDICADAS	