

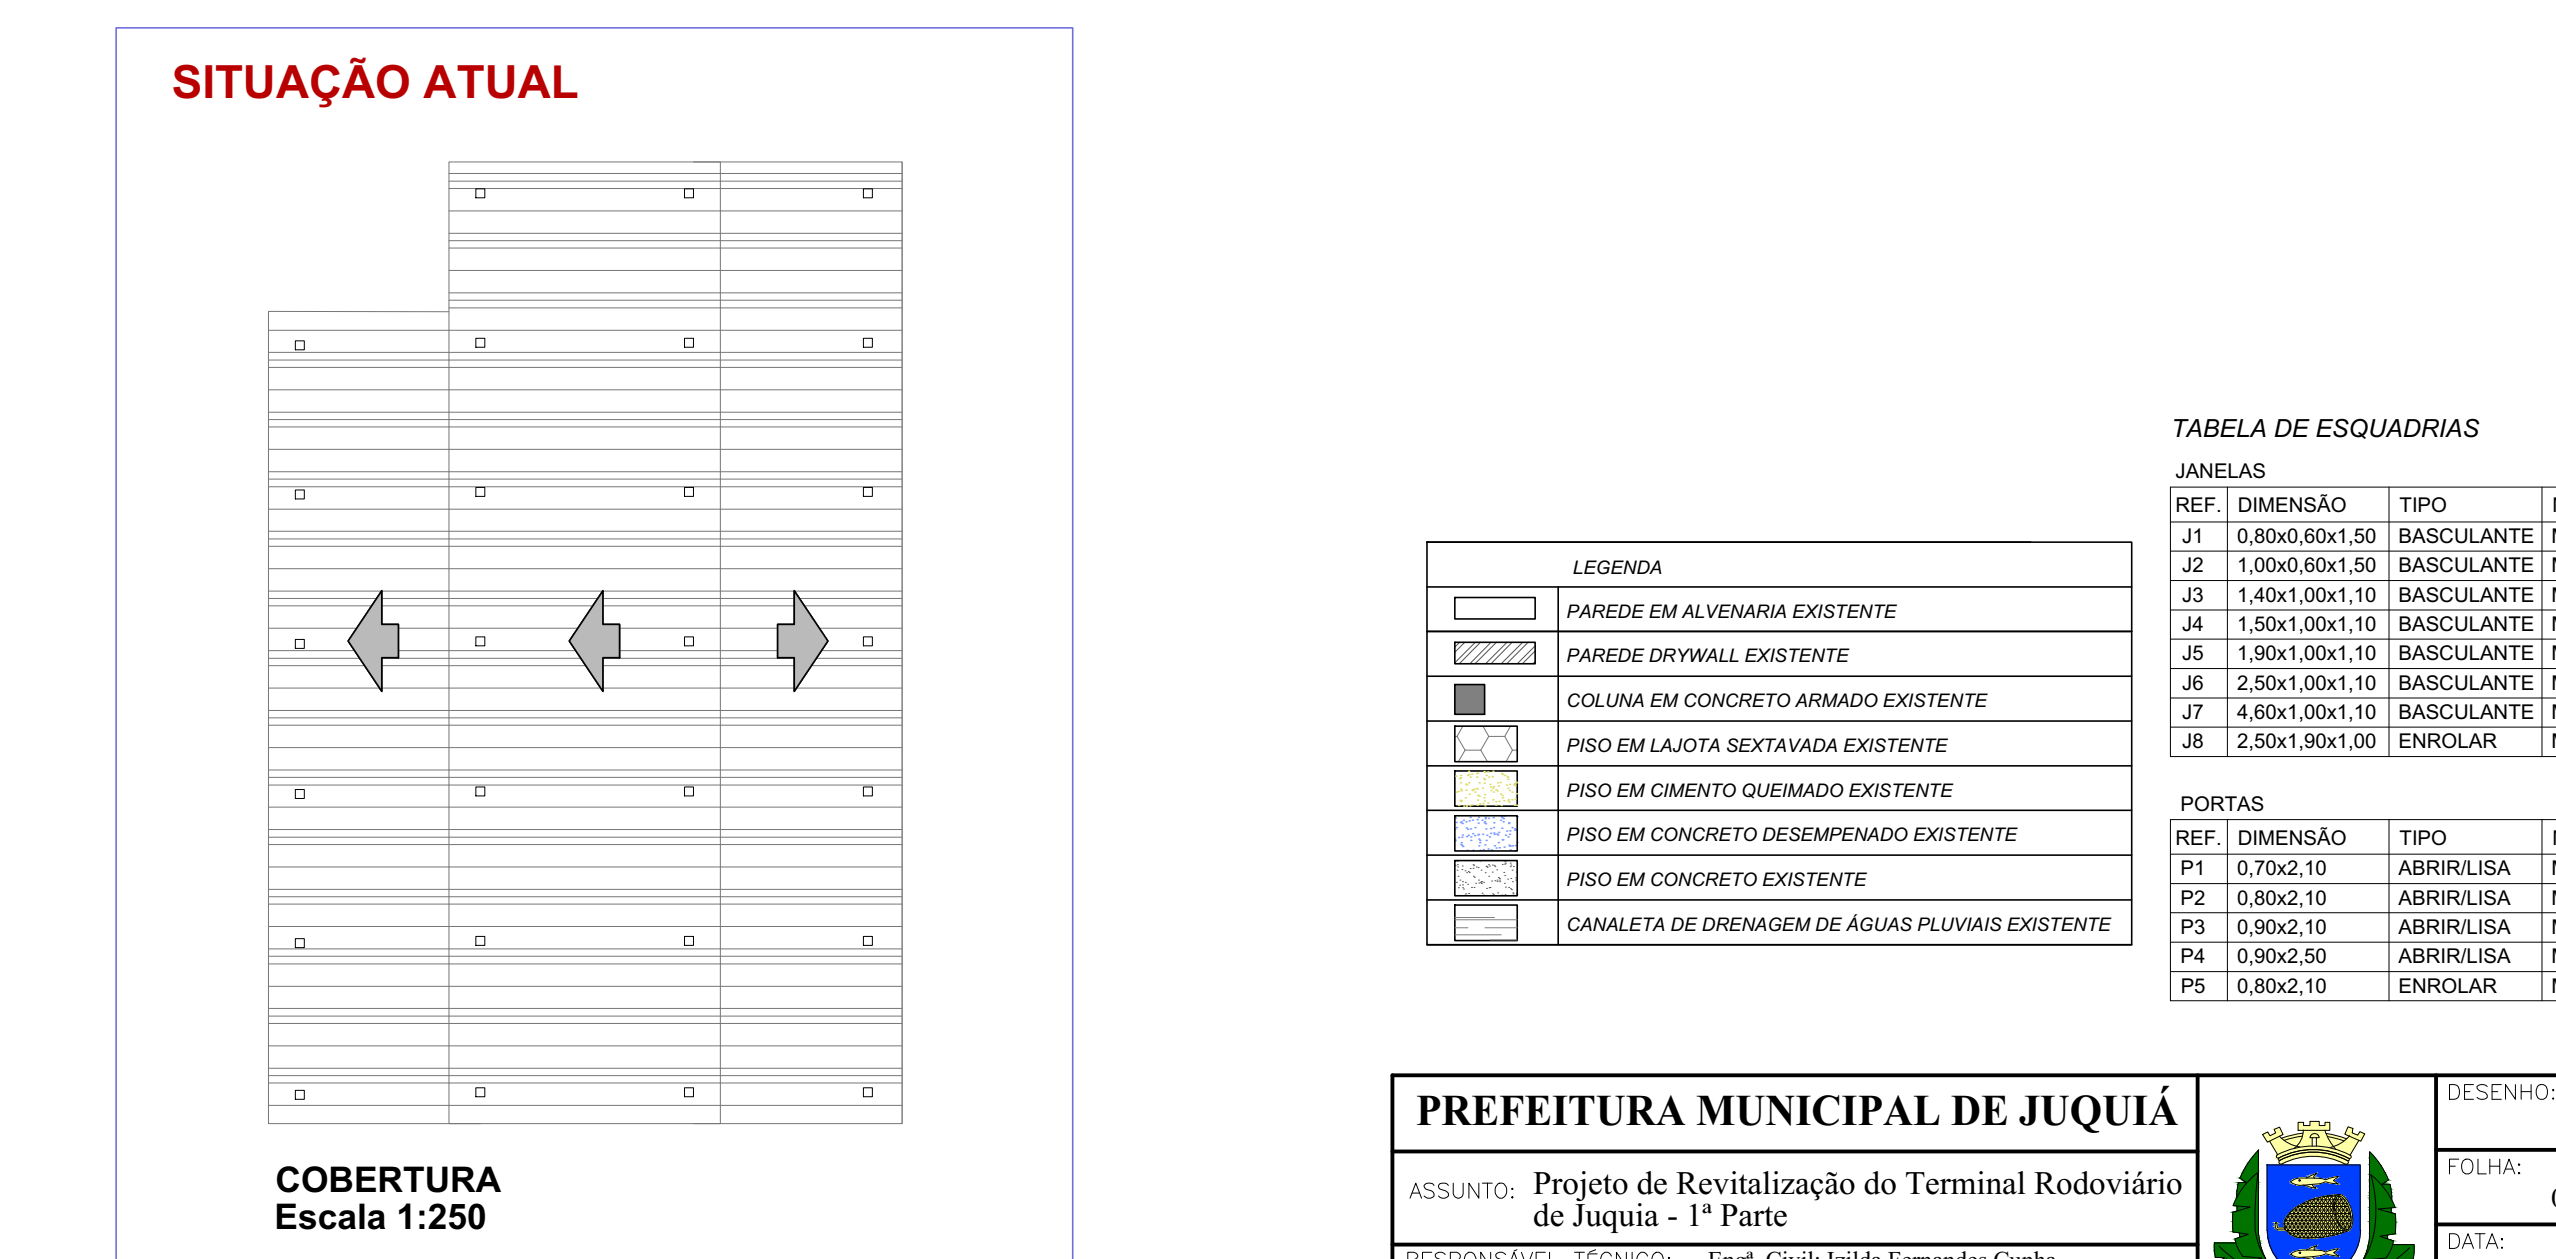
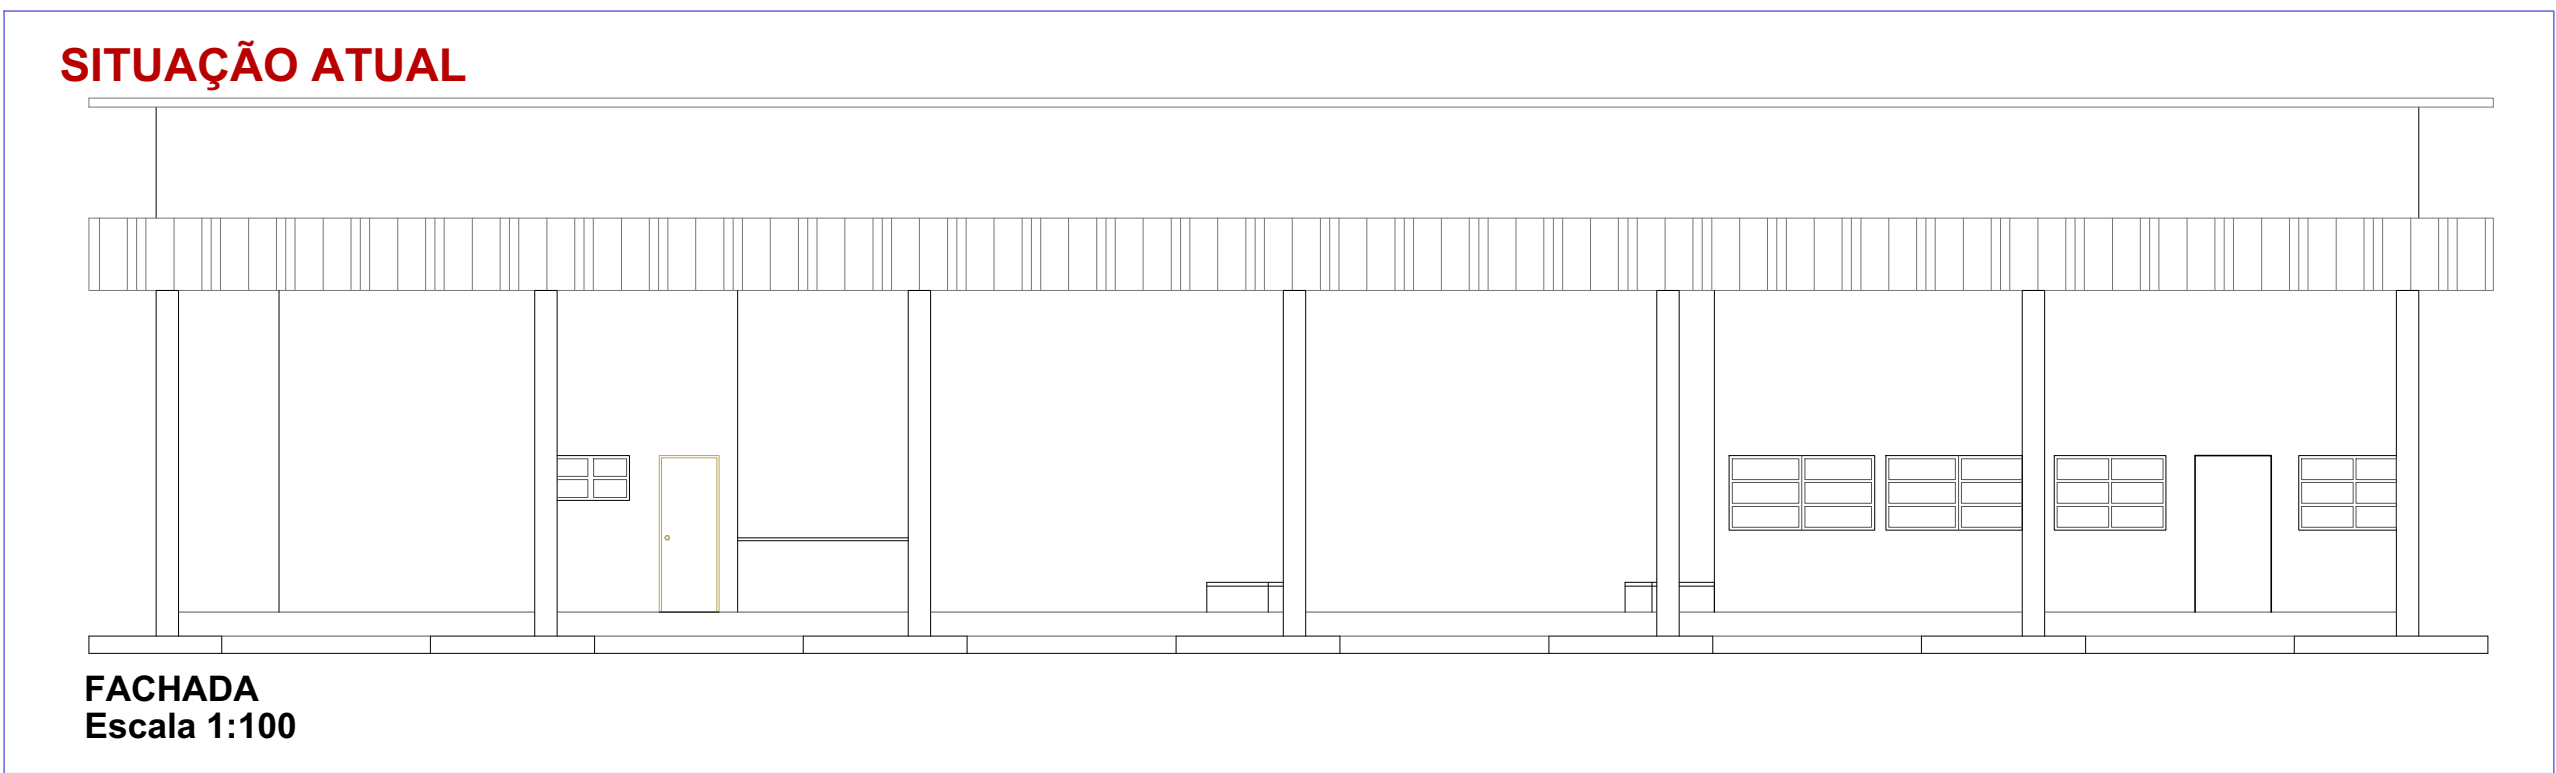
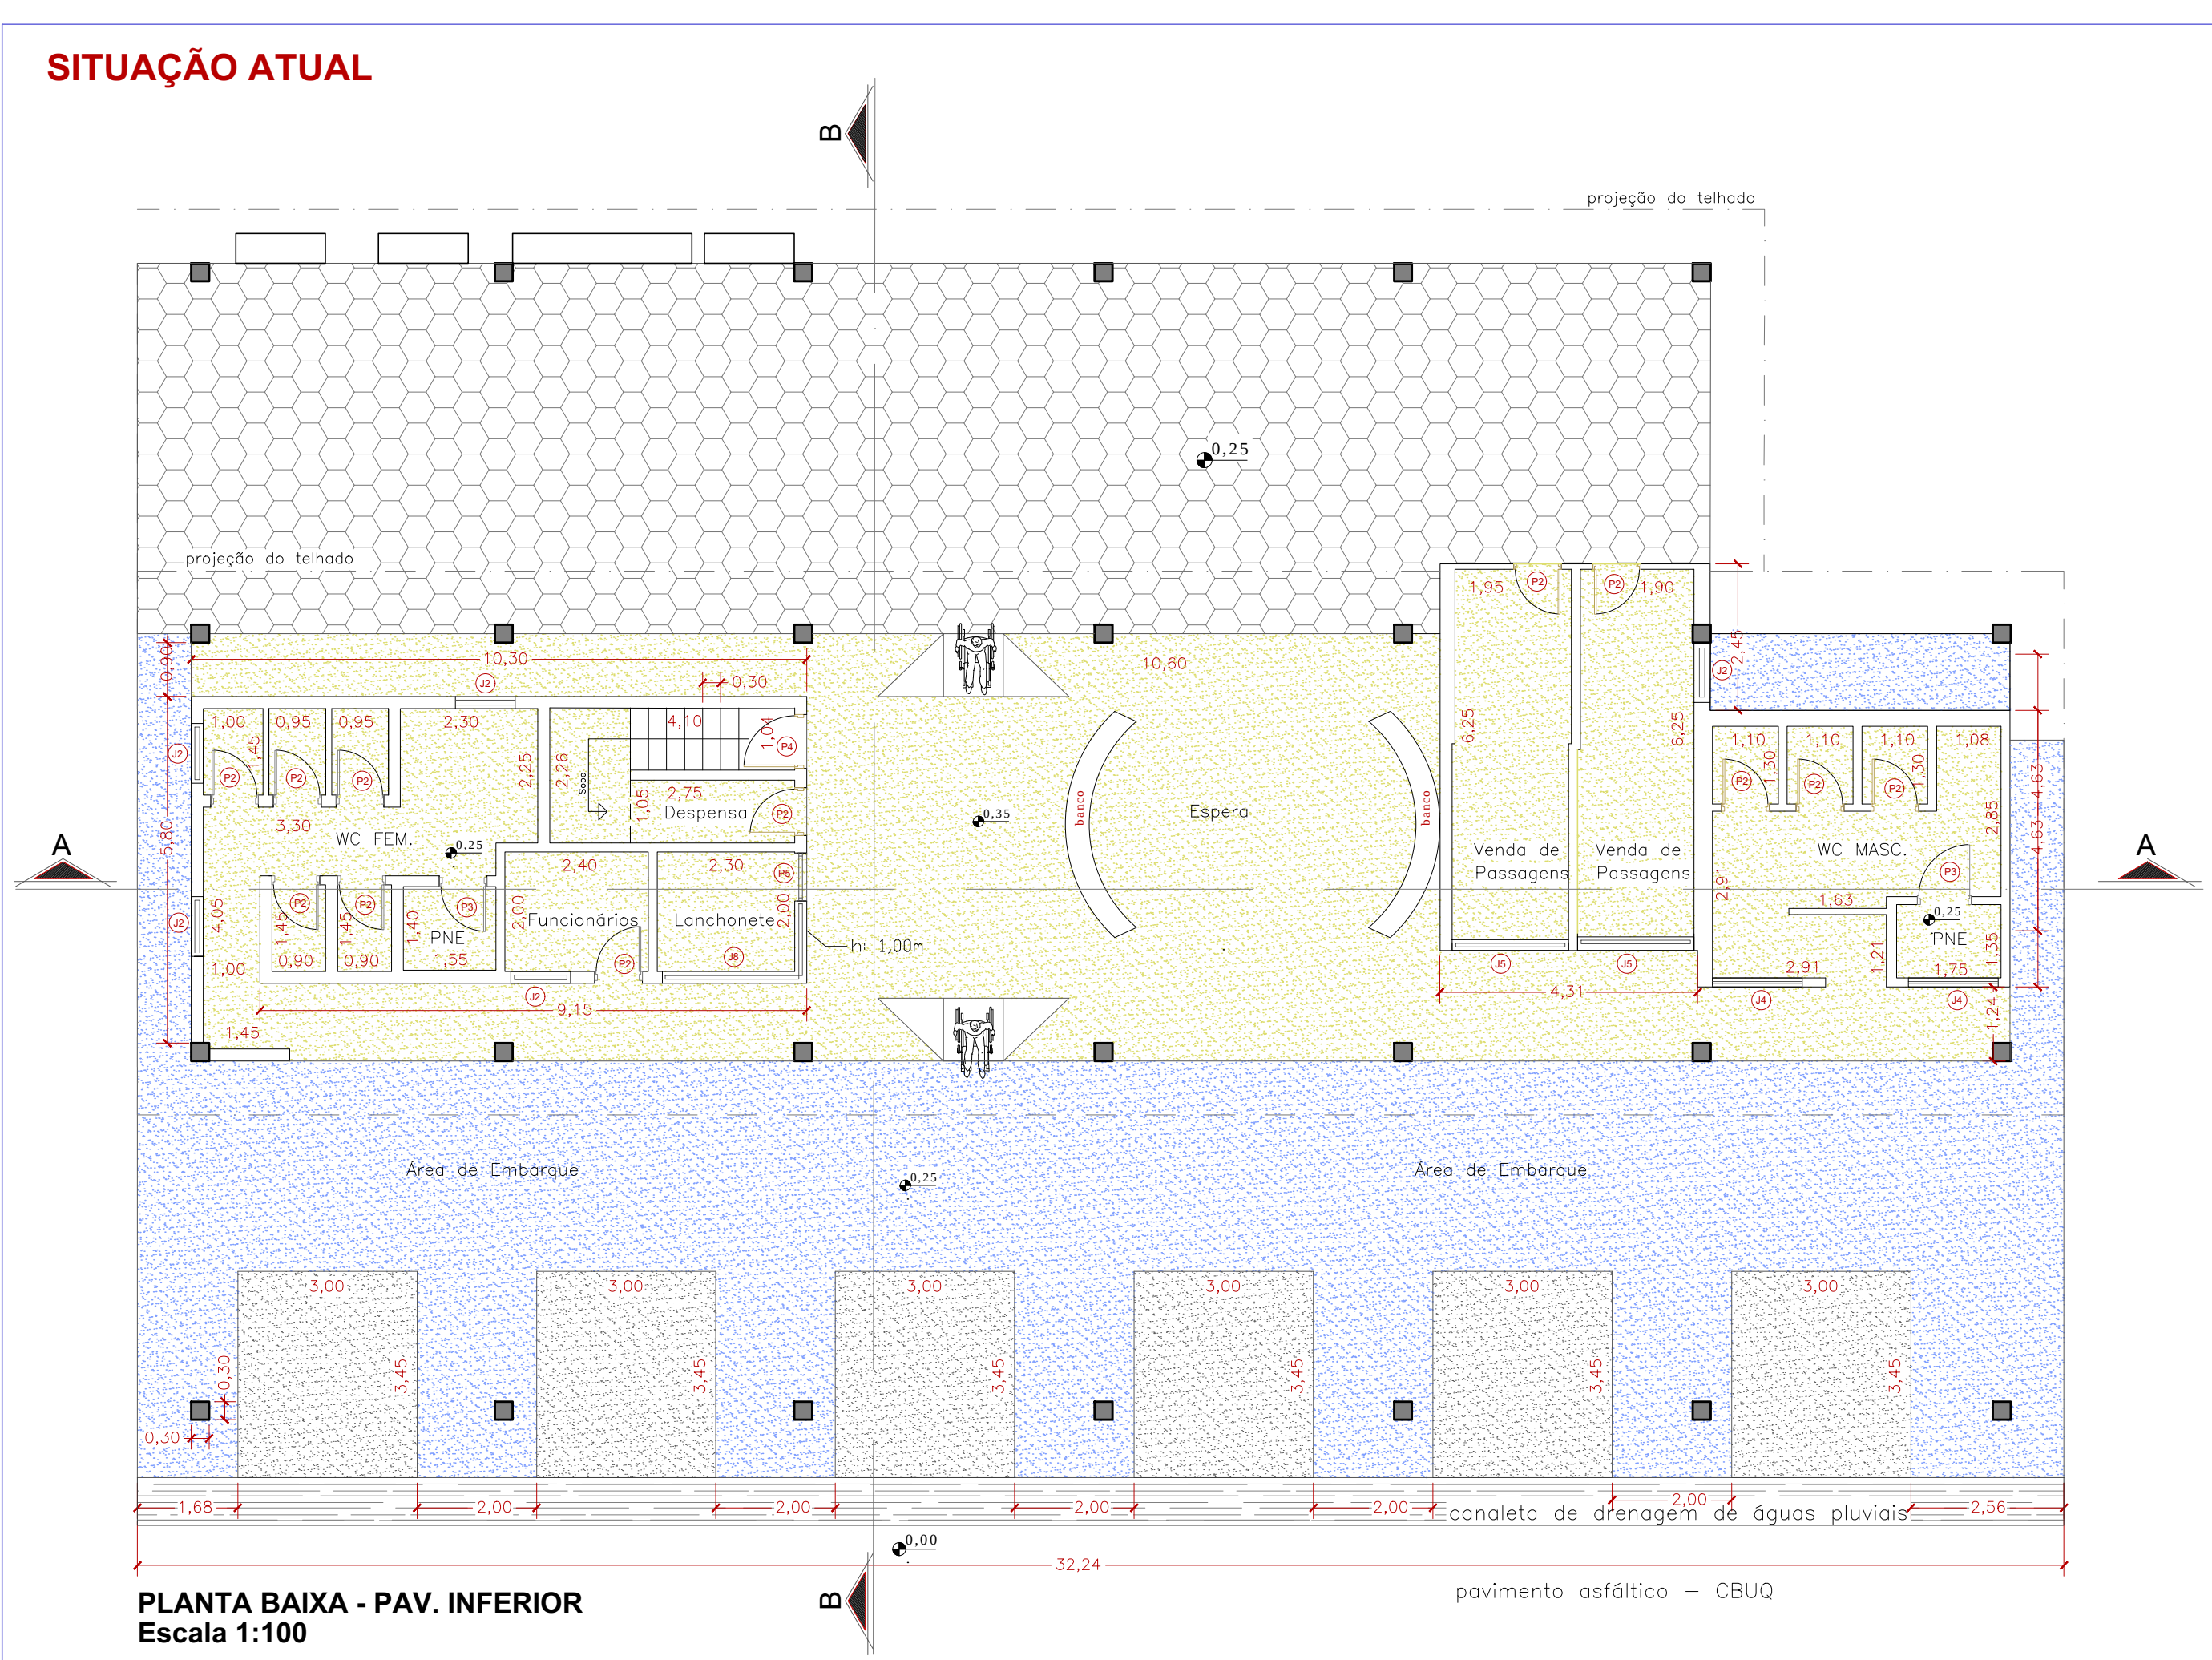
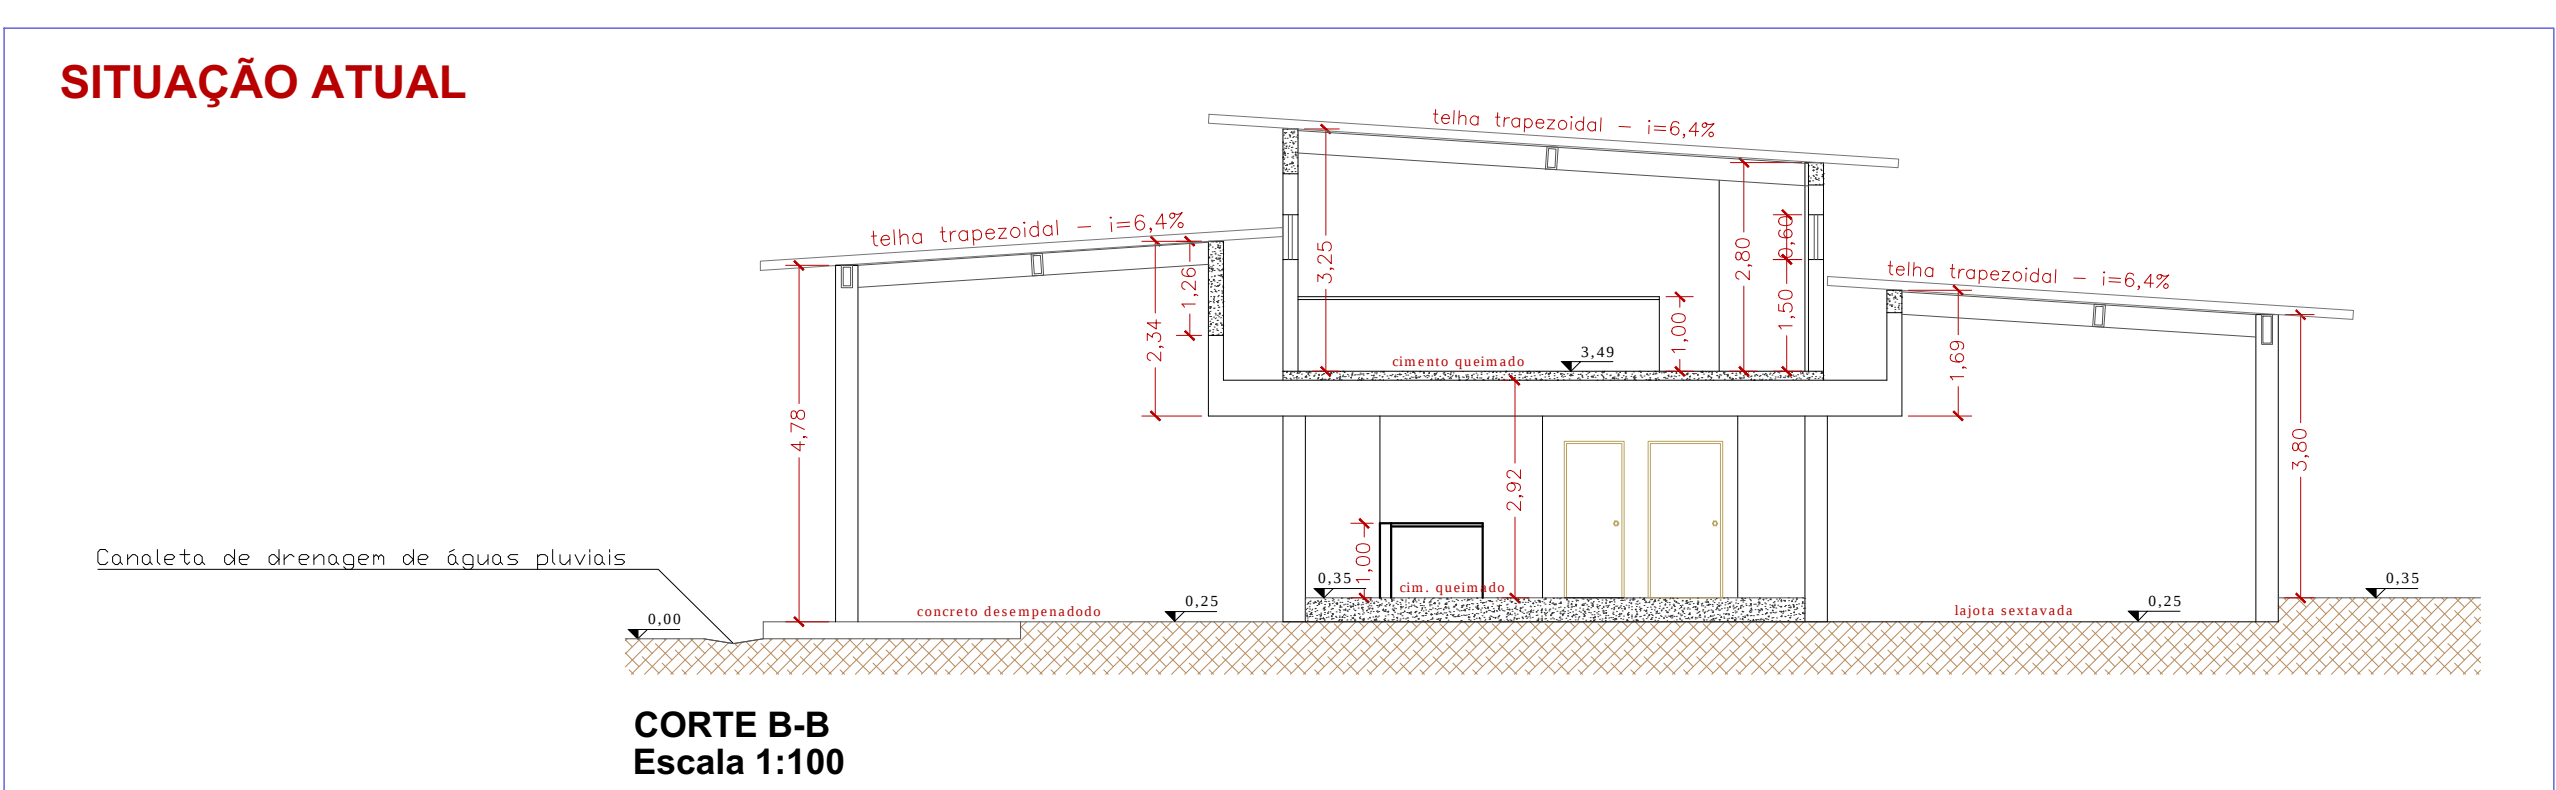
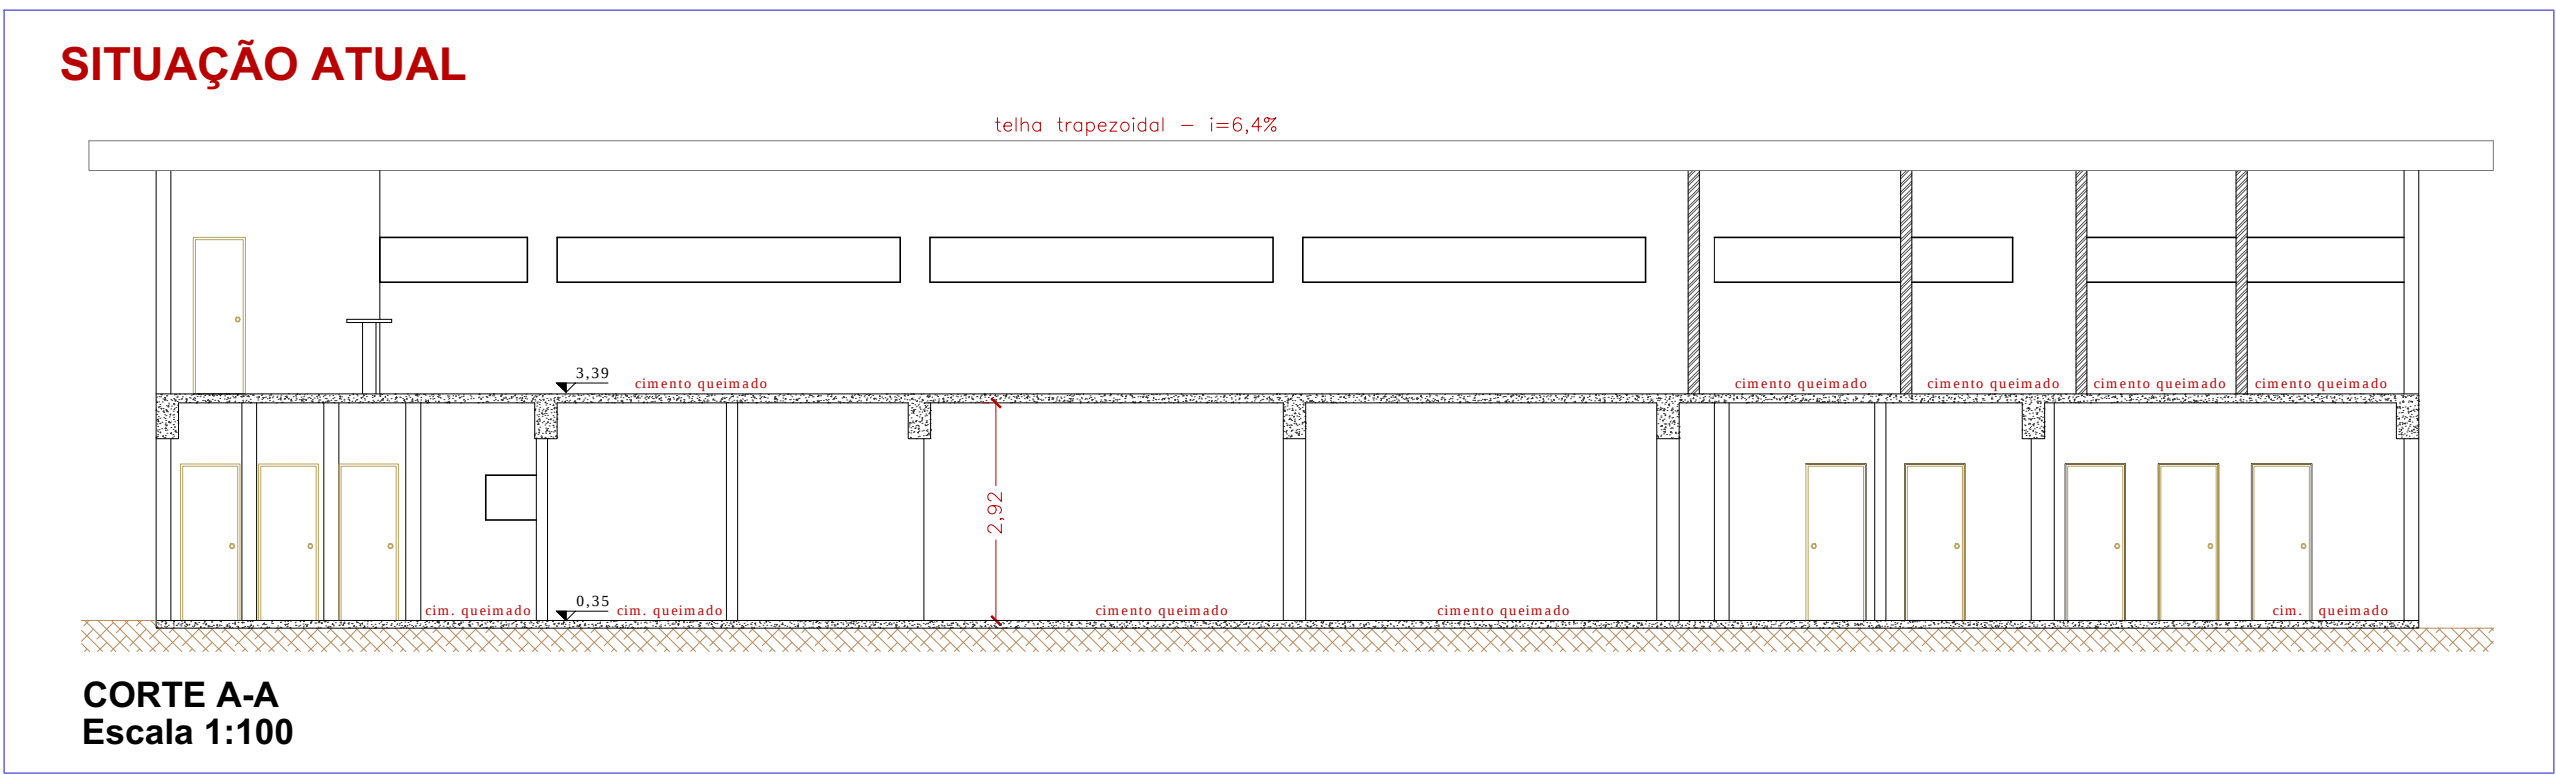
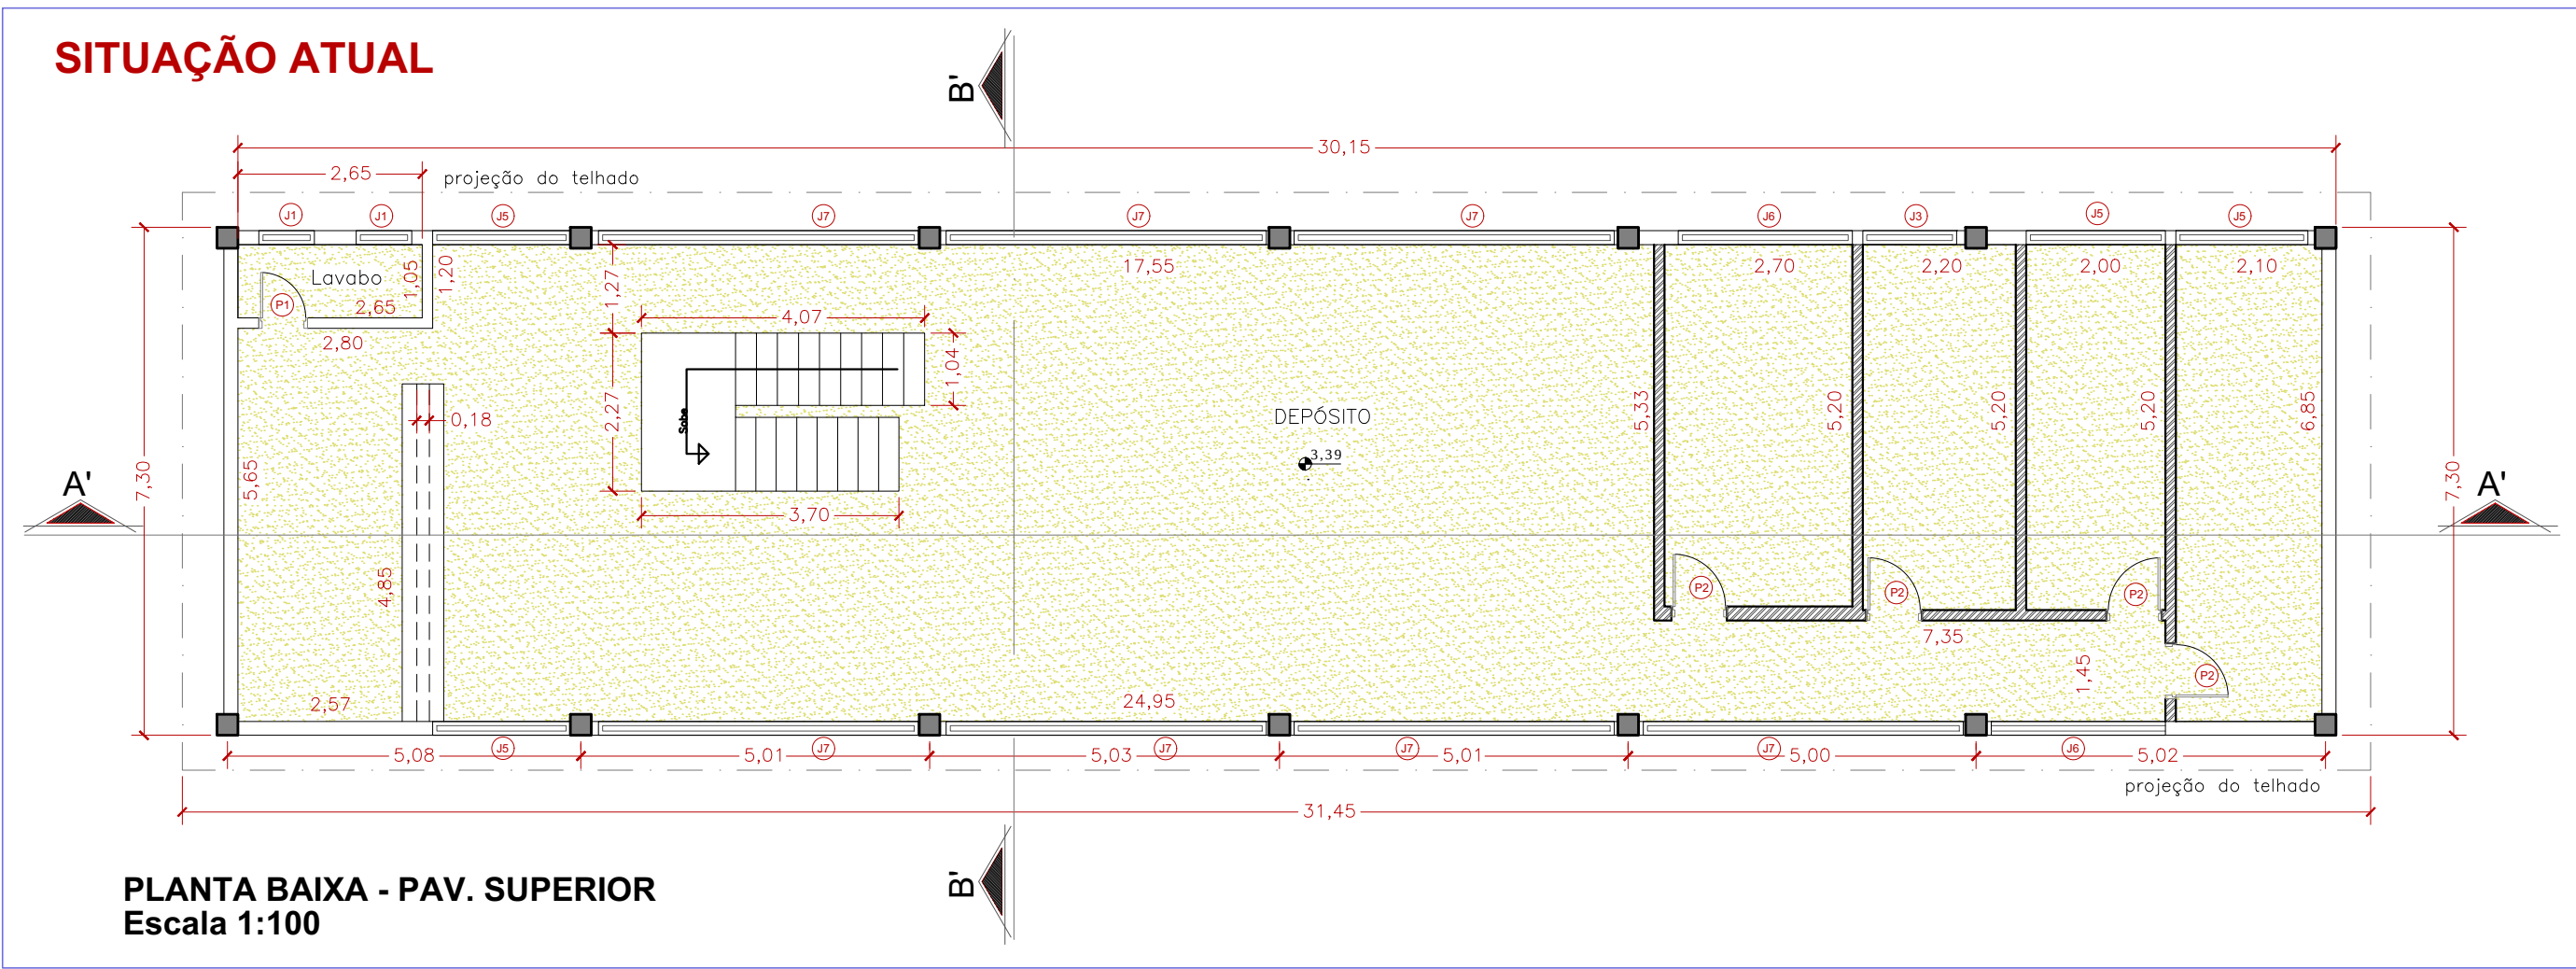


TABELA DE ESQUADRIAS			
JANELAS			
REF.	DIMENSÃO	TIPO	MATERIAL
J1	0,80x0,60x1,50	BASCULANTE	METÁLICO
J2	1,00x0,60x1,50	BASCULANTE	METÁLICO
J3	1,40x1,00x1,10	BASCULANTE	METÁLICO
J4	1,50x1,00x1,10	BASCULANTE	METÁLICO
J5	1,90x1,00x1,10	BASCULANTE	METÁLICO
J6	2,50x1,00x1,10	BASCULANTE	METÁLICO
J7	4,60x1,00x1,10	BASCULANTE	METÁLICO
J8	2,50x1,90x1,00	ENROLAR	METÁLICO
PORTAS			
REF.	DIMENSÃO	TIPO	MATERIAL
P1	0,70x2,10	ABRIR/LISAR	MADERA
P2	0,80x2,10	ABRIR/LISAR	MADERA
P3	0,90x2,10	ABRIR/LISAR	MADERA
P4	0,90x2,50	ABRIR/LISAR	METÁLICA
P5	0,80x2,10	ENROLAR	METÁLICA

LEGENDA	
	PARADE EM ALVENARIA EXISTENTE
	PARADE DRYWALL EXISTENTE
	COLUNA EM CONCRETO ARMADO EXISTENTE
	PISO EM LAJOTA SEXTAVADA EXISTENTE
	PISO EM CIMENTO QUEIMADO EXISTENTE
	PISO EM CONCRETO DESEMPENADO EXISTENTE
	PISO EM CONCRETO EXISTENTE
	CANALETA DE DRENAGEM DE ÁGUAS PLUVIAIS EXISTENTE

PREFEITURA MUNICIPAL DE JUQUÍÁ	
ASSUNTO:	Projeto de Revitalização do Terminal Rodoviário de Juquía - 1ª Parte
RESPONSÁVEL TÉCNICO:	Eng. Civil: Izilda Fernandes Cunha CREA nº 0601270390 ART nº 28027230191446198
LOCAL:	Rua Venâncio Dias Patrício - Bairro Estação

DESENHO:	FOLHA:
	01/05
DATA:	10/2019
ESCALA:	Indicada