
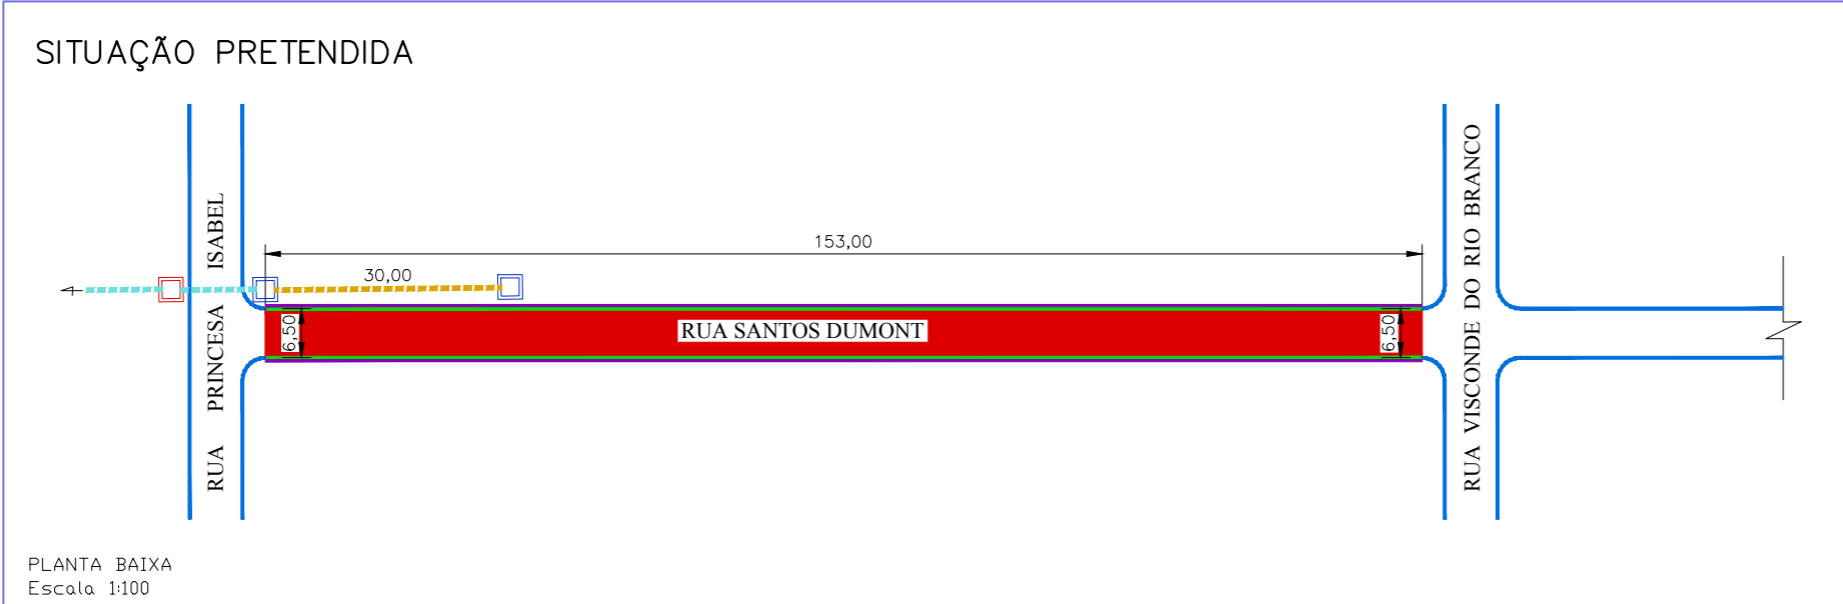
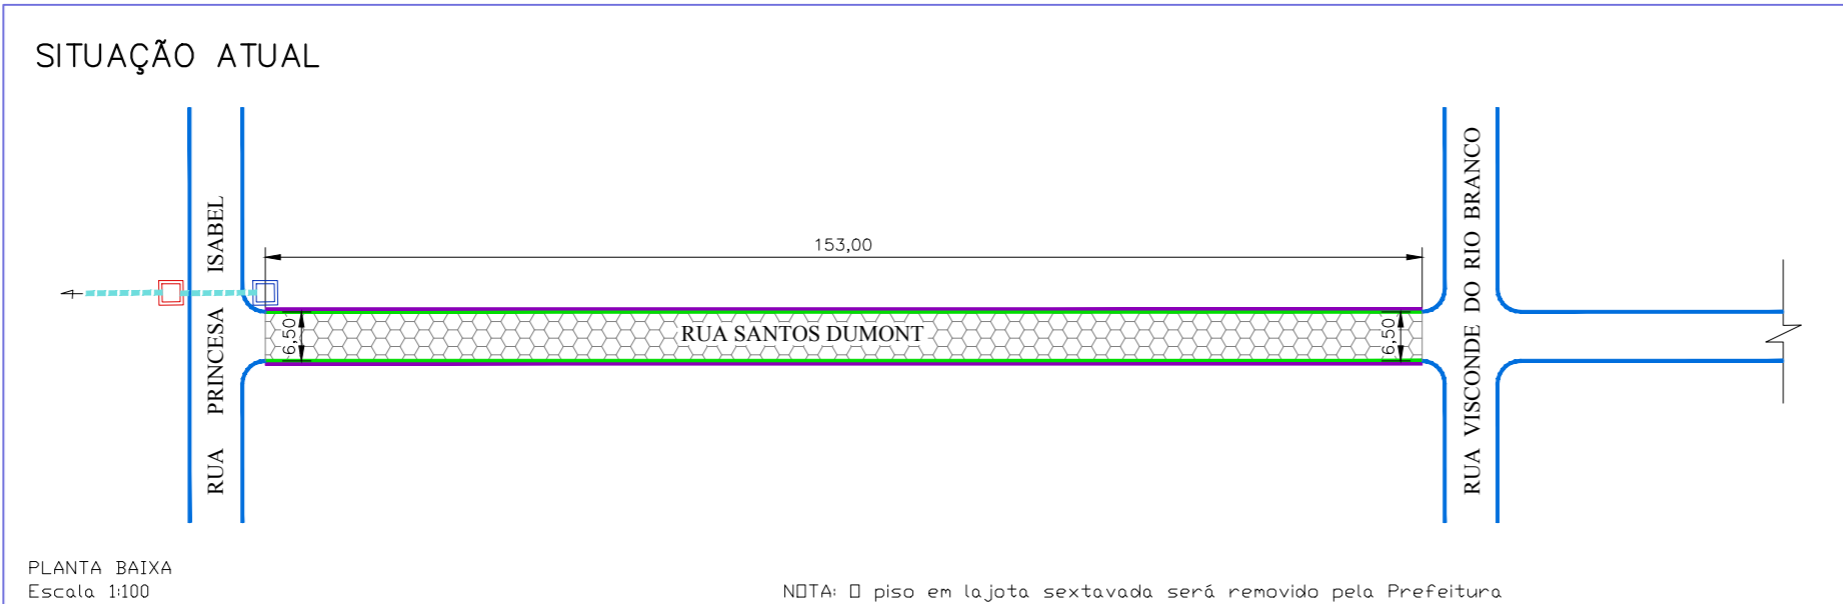
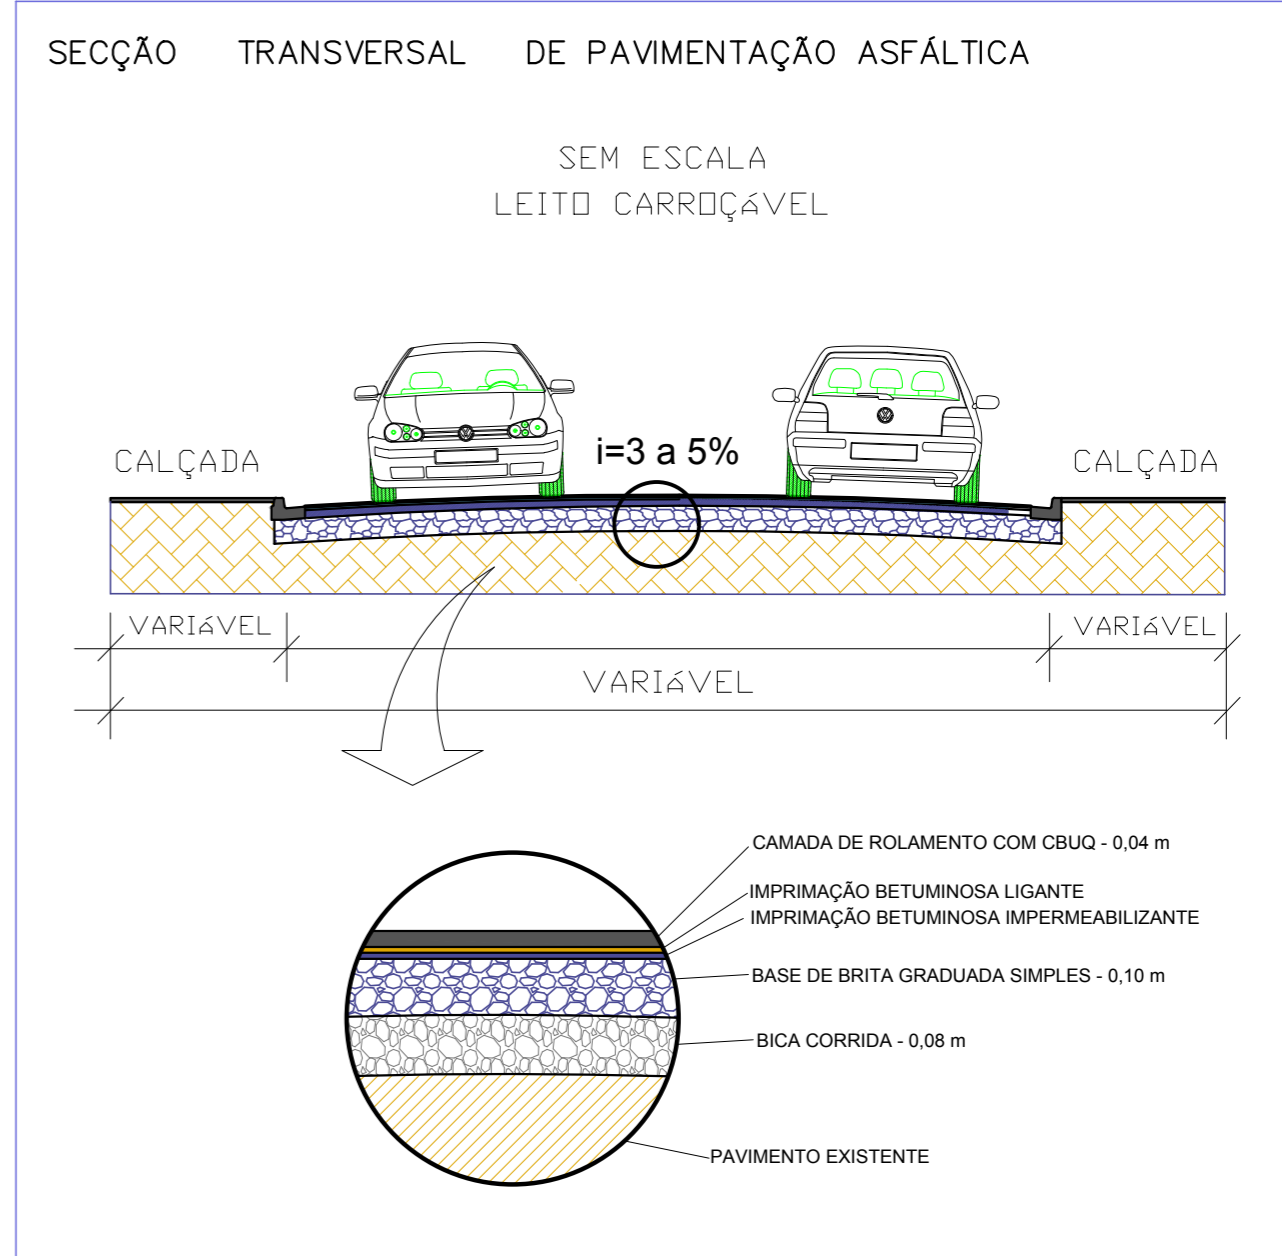


LEGENDA

- PAVIMENTAÇÃO ASFÁLTICA EXISTENTE
- LAJOTA SEXTAVADA EM CONCRETO A SER REMOVIDA
- PAVIMENTAÇÃO ASFÁLTICA A EXECUTAR
- TUBO DRENAGEM Ø 0,60m EXISTENTE
- TUBO DRENAGEM Ø 0,30m A EXECUTAR
- GUIA/SARJETA DE CONCRETO EXTRUSADO EXISTENTE
- GUIA DE CONCRETO EXISTENTE
- SARJETA DE CONCRETO A EXECUTAR
- CAIXA P/ BOCA DE LOBO EXISTENTE
- CAIXA P/ BOCA DE LOBO A EXECUTAR

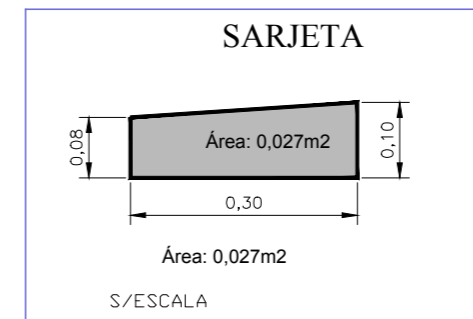

QUADRO DE MATERIAIS

DESCRIÇÃO	QUANTIDADE
TUBO CONCRETO Ø 0,30m	30m
BOCA DE LOBO SIMPLES	02 unid.
SARJETA	306,00m
PAVIMENTAÇÃO ASFÁLTICA	994,50m ²

Izilda Fernandes da Cunha
Eng^a Civil - CREA nº 0601270390

ART. 28027230200164347

PREFEITURA MUNICIPAL DE JUQUIÁ		DESENHO: Vamir
ASSUNTO: PAVIMENTAÇÃO ASFÁLTICA		FOLHA: 01-02
RESPONSÁVEL TÉCNICO:		DATA: MAR/2020
LOCAL: RUA SANTOS DUMONT BAIRRO VILA INDUSTRIAL - JUQUIÁ (SP).		ESCALA: INDICADAS

