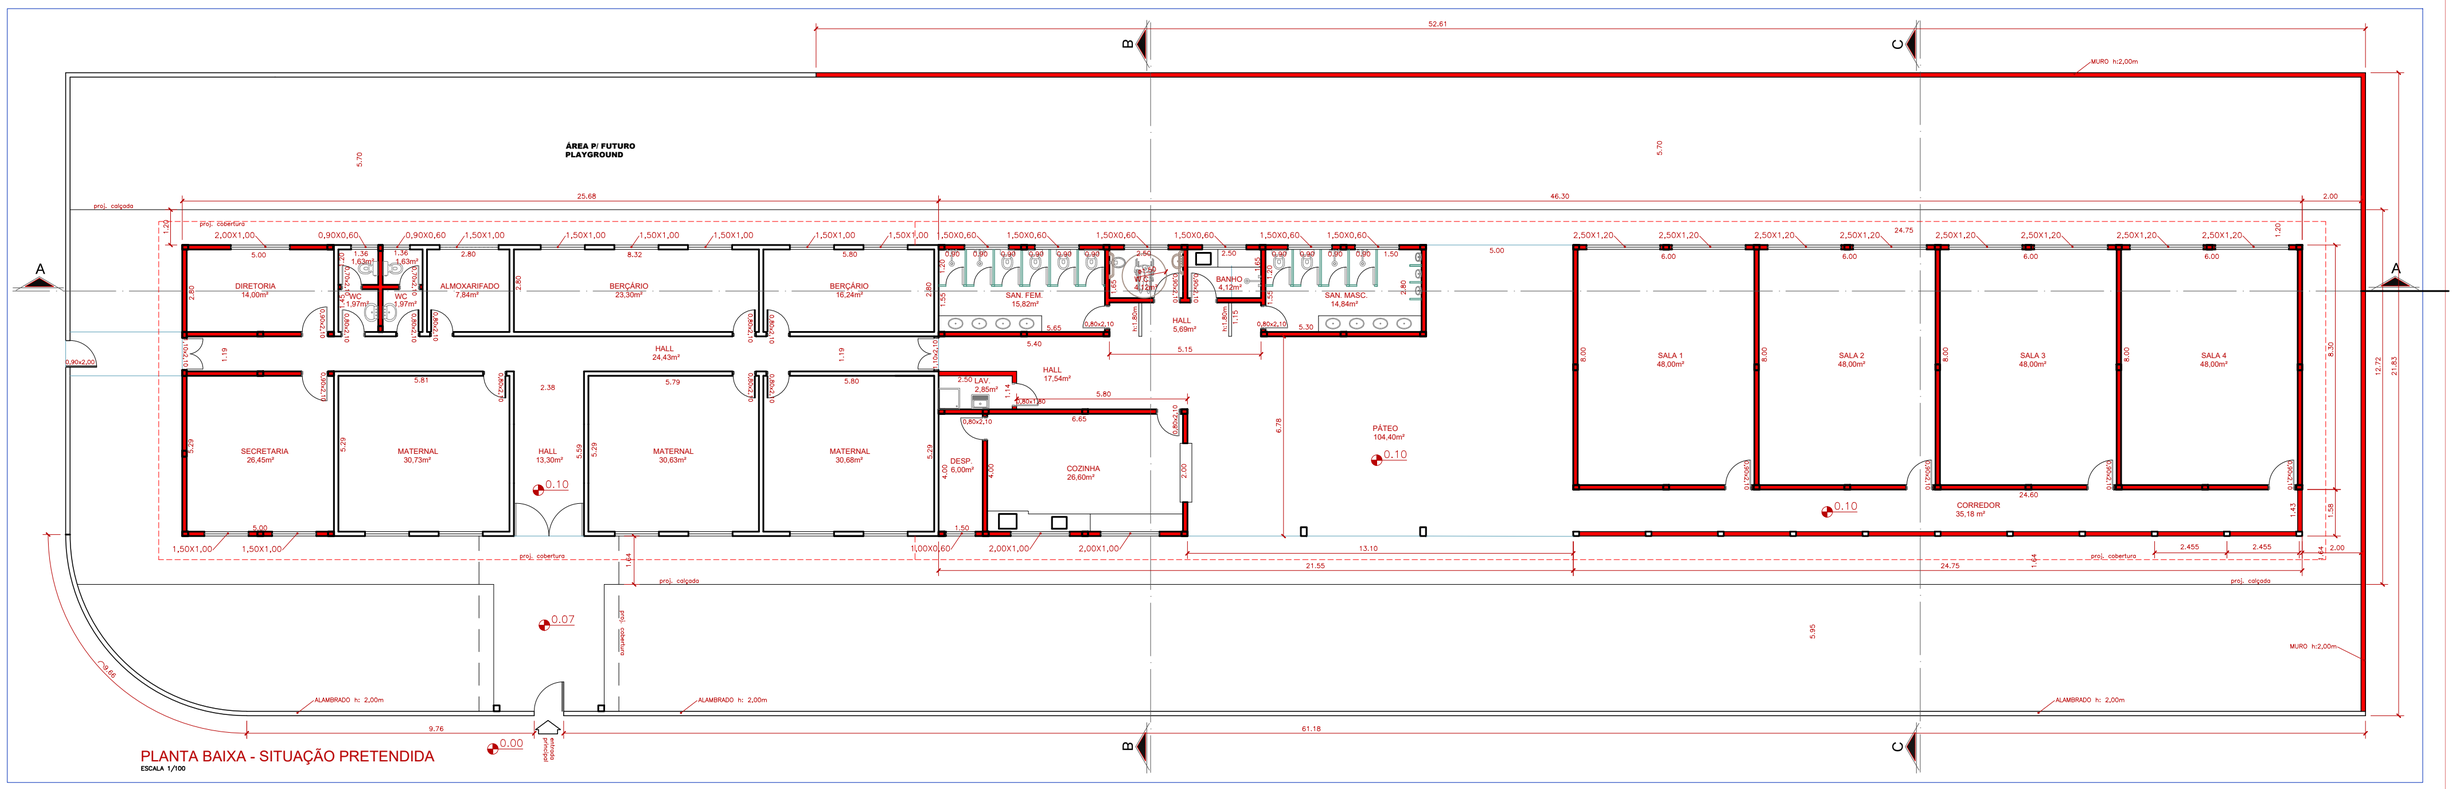

PLANTA BAIXA - SITUAÇÃO PRETENDIDA
ESCALA 1/100

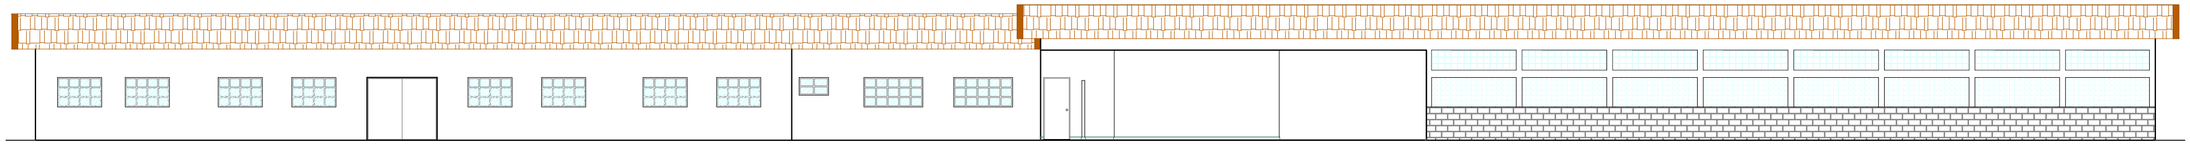

FACHADA
ESCALA 1/100

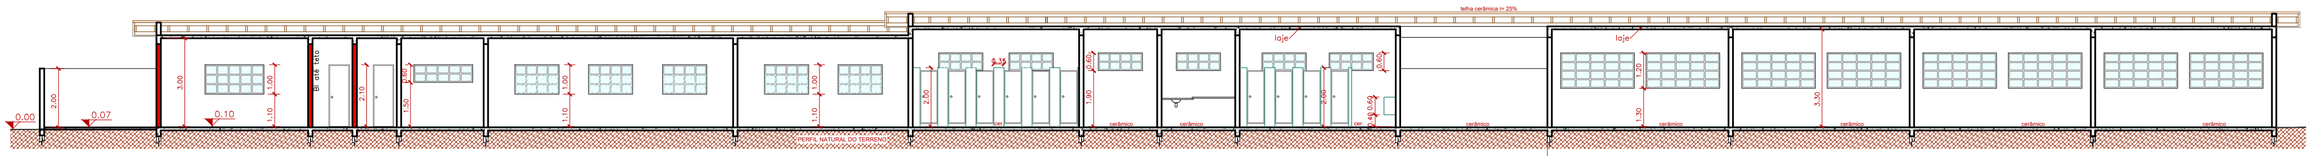

CORTE A-A
ESCALA 1/100

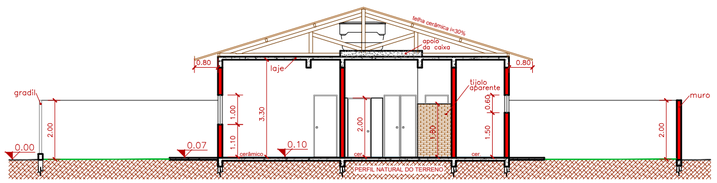

CORTE B-B
ESCALA 1/100

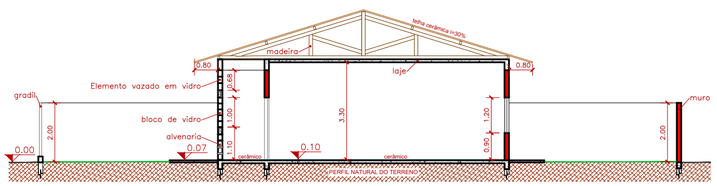

CORTE C-C
ESCALA 1/100

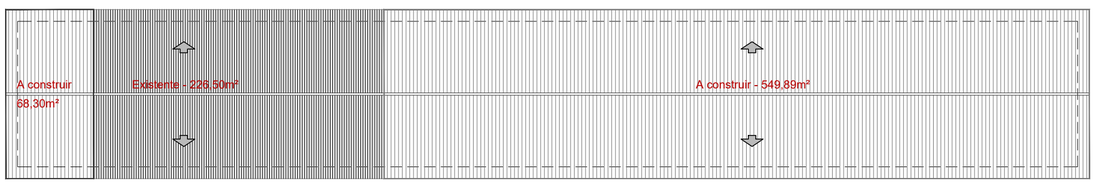

COBERTURA
ESCALA 1/200

PREFEITURA MUNICIPAL DE JUQUIÁ		**DESENHO:** Vamir
ASSUNTO: REFORMA E AMPLIAÇÃO DE EDIFICAÇÃO CEI VOVÓ CLARINHA		**FOLHA:** 02/04
RESPONSÁVEL TÉCNICO:	**Eng.º Civil:** MAURICIO BERNARDES TALIB CREA: 5061321036 ART N.º:	**DATA:** FEV/2018
LOCAL: RUA PEDRO IVO BAIRRO VOVÓ CLARINHA		**ESCALA:** INDICADAS