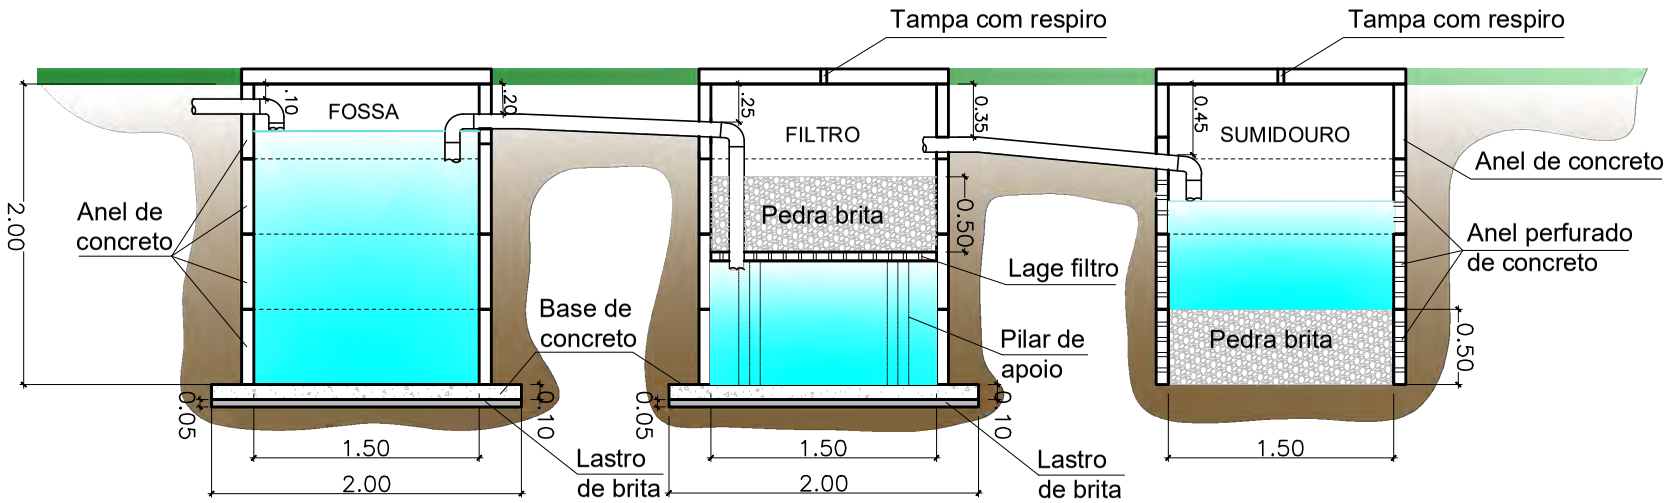

SEÇÃO LONGITUDINAL

Escala 1:50

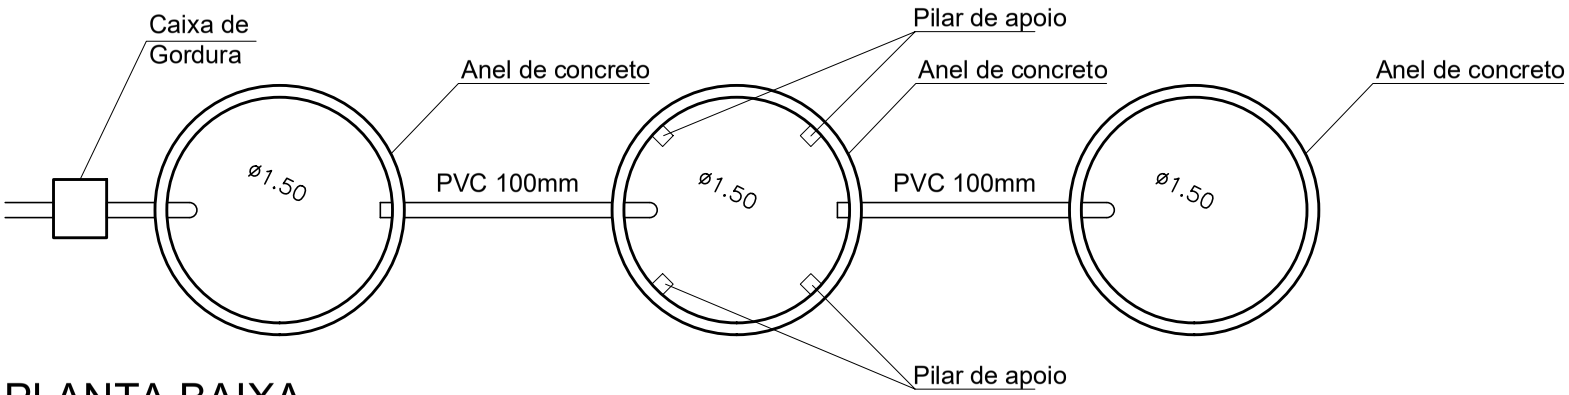

PLANTA BAIXA

Escala 1:50

NOTA:
CONFORME NBR 7229/9, NBR 13969/97 E NBR 8160

PREFEITURA MUNICIPAL DE JUQUIÁ

ASSUNTO:
ESQUEMA DE FOSSA SÉPTICA, FILTRO ANAERÓBIO E SUMIDOURO

RESPONSÁVEL TÉCNICO:
Engº Civil: Carlos Eduardo Alvarez Lasso
CREA nº 5062229715

LOCAL:

DESENHO:

FOLHA: ÚNICA

DATA: 01/2021

ESCALA: INDICADA