



ESTACAS E BLOCOS DE SAPATAS

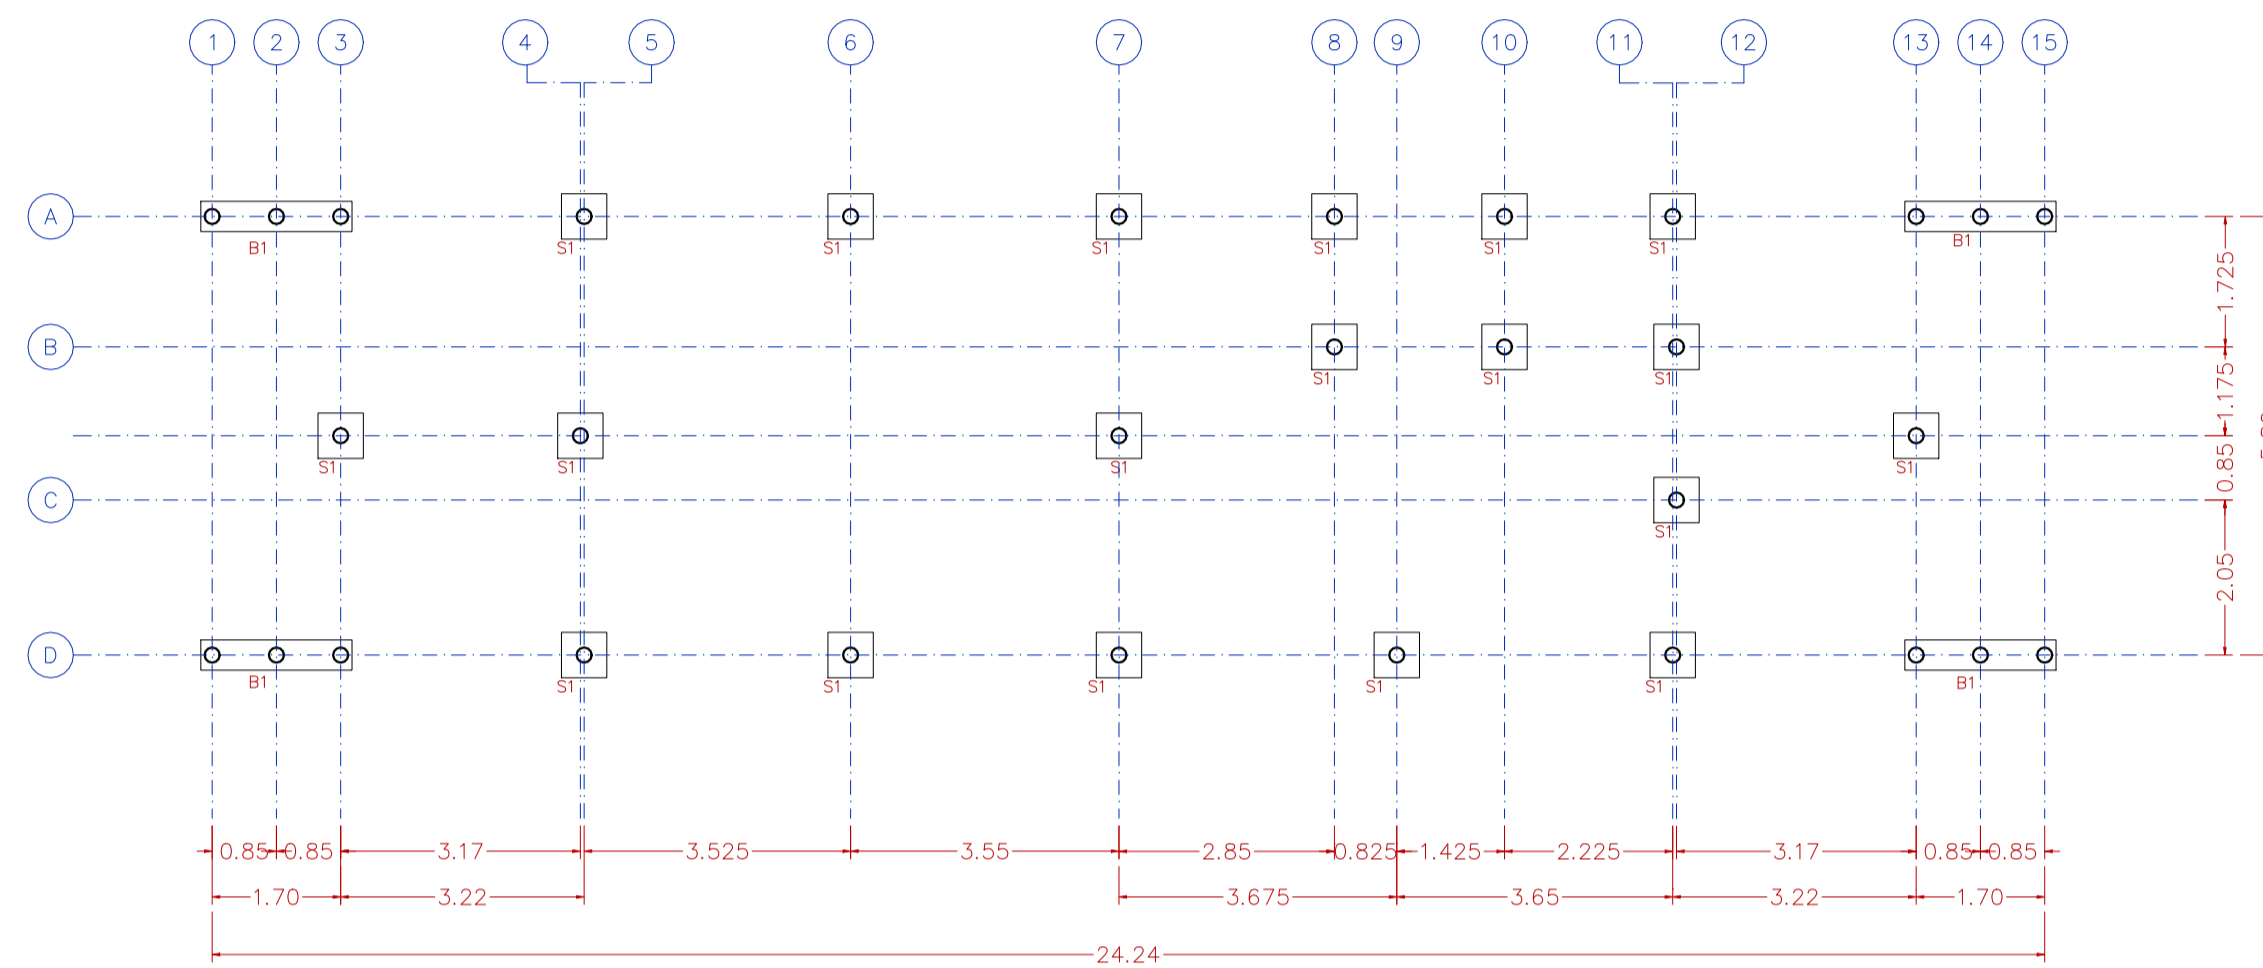

PLANTA  
ESCALA 1:100


NOTA:  
São 31 estacas tipo strauss, de 25cm de diâmetro e 14m de comprimento  
Será utilizado concreto resistência 25MPA.

VIGA BALDRAME / COLUNA

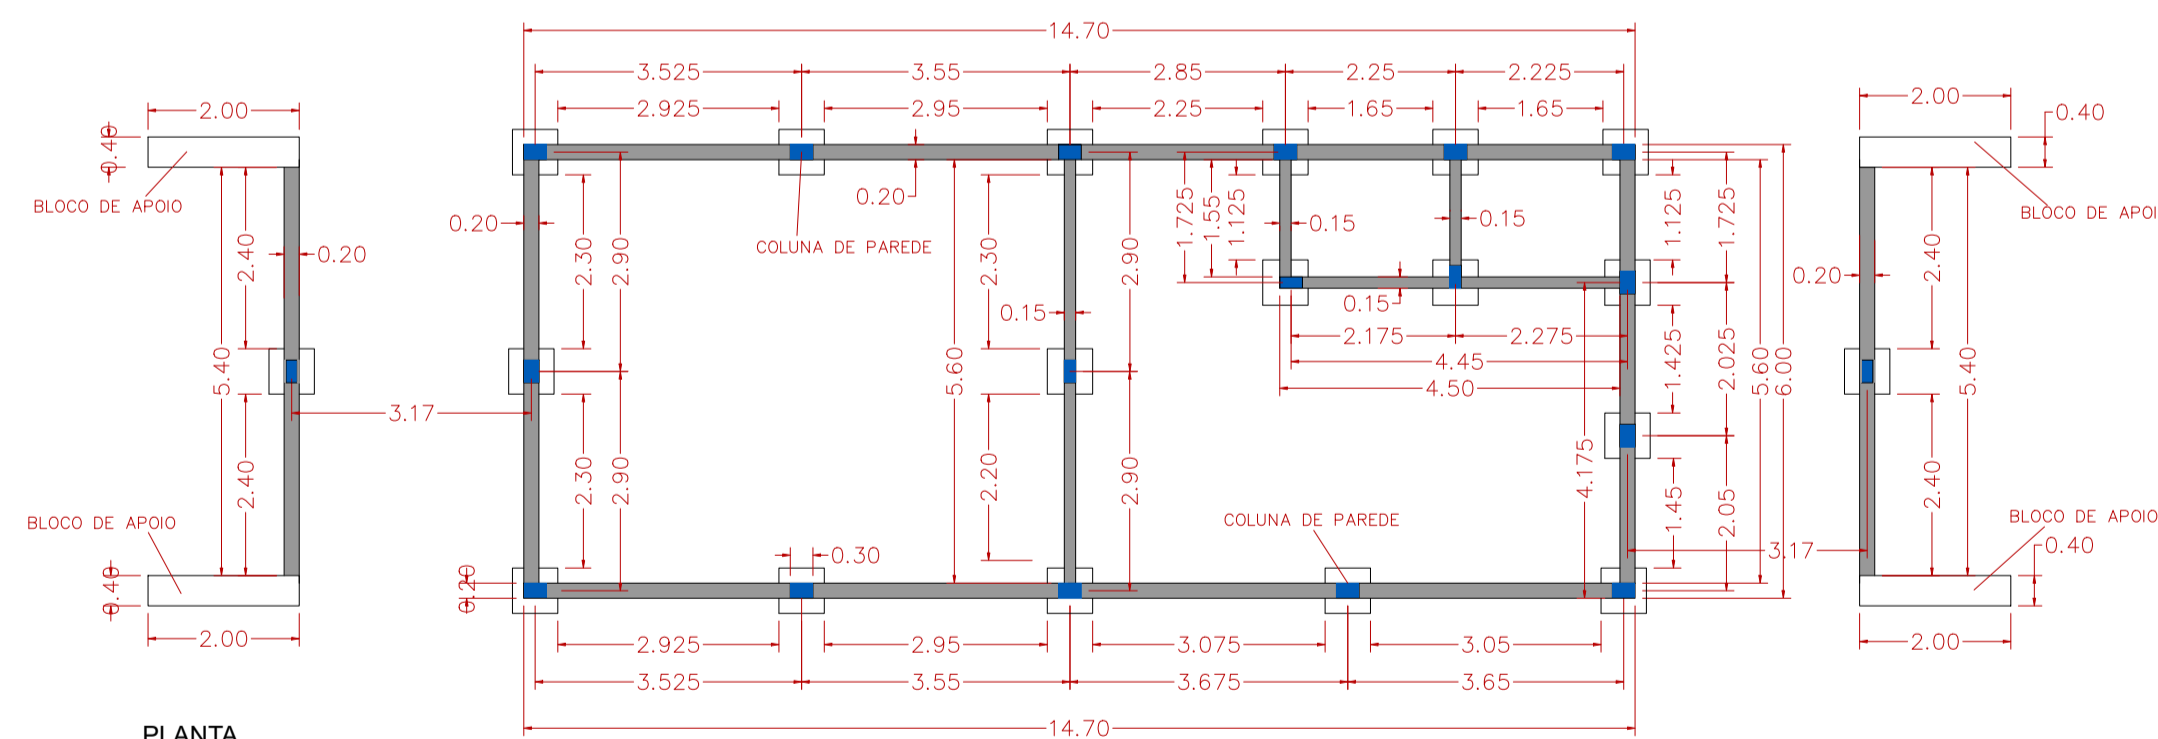


PLANTA  
ESCALA 1:100

NOTA:  
Será utilizado concreto resistência 25MPA.

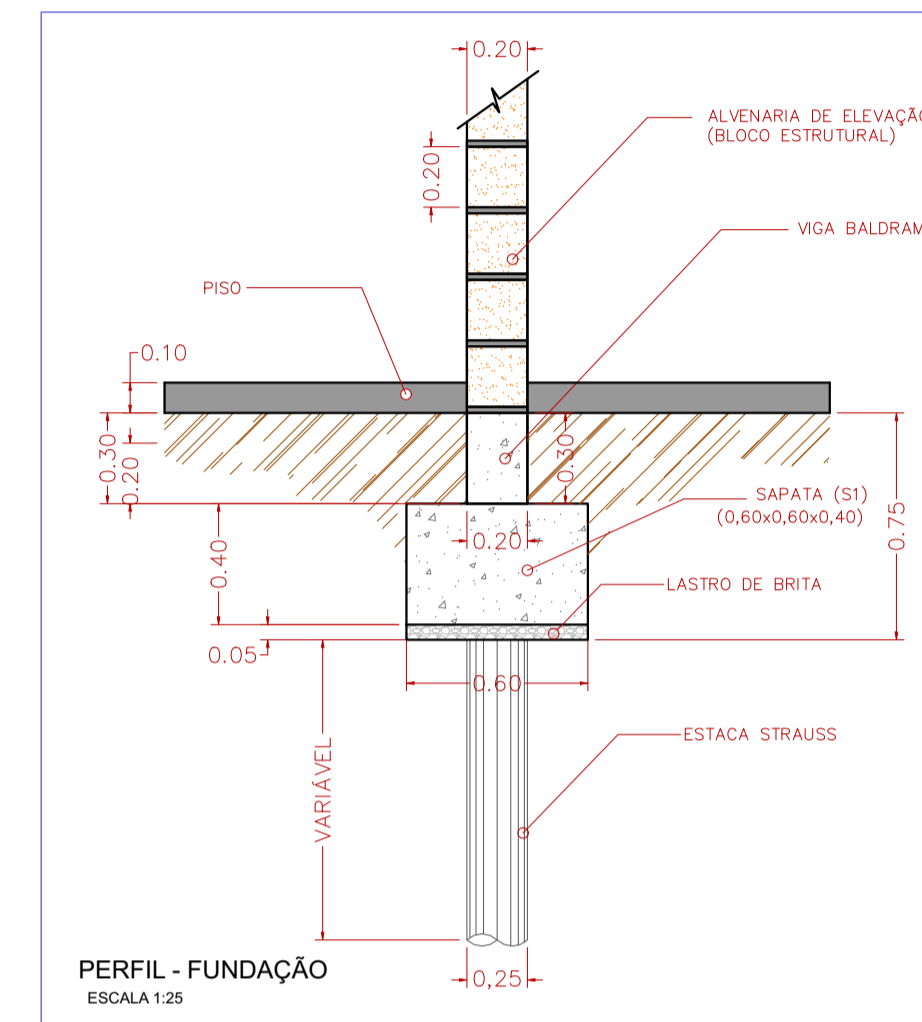

PERFIL - FUNDAÇÃO  
ESCALA 1:25

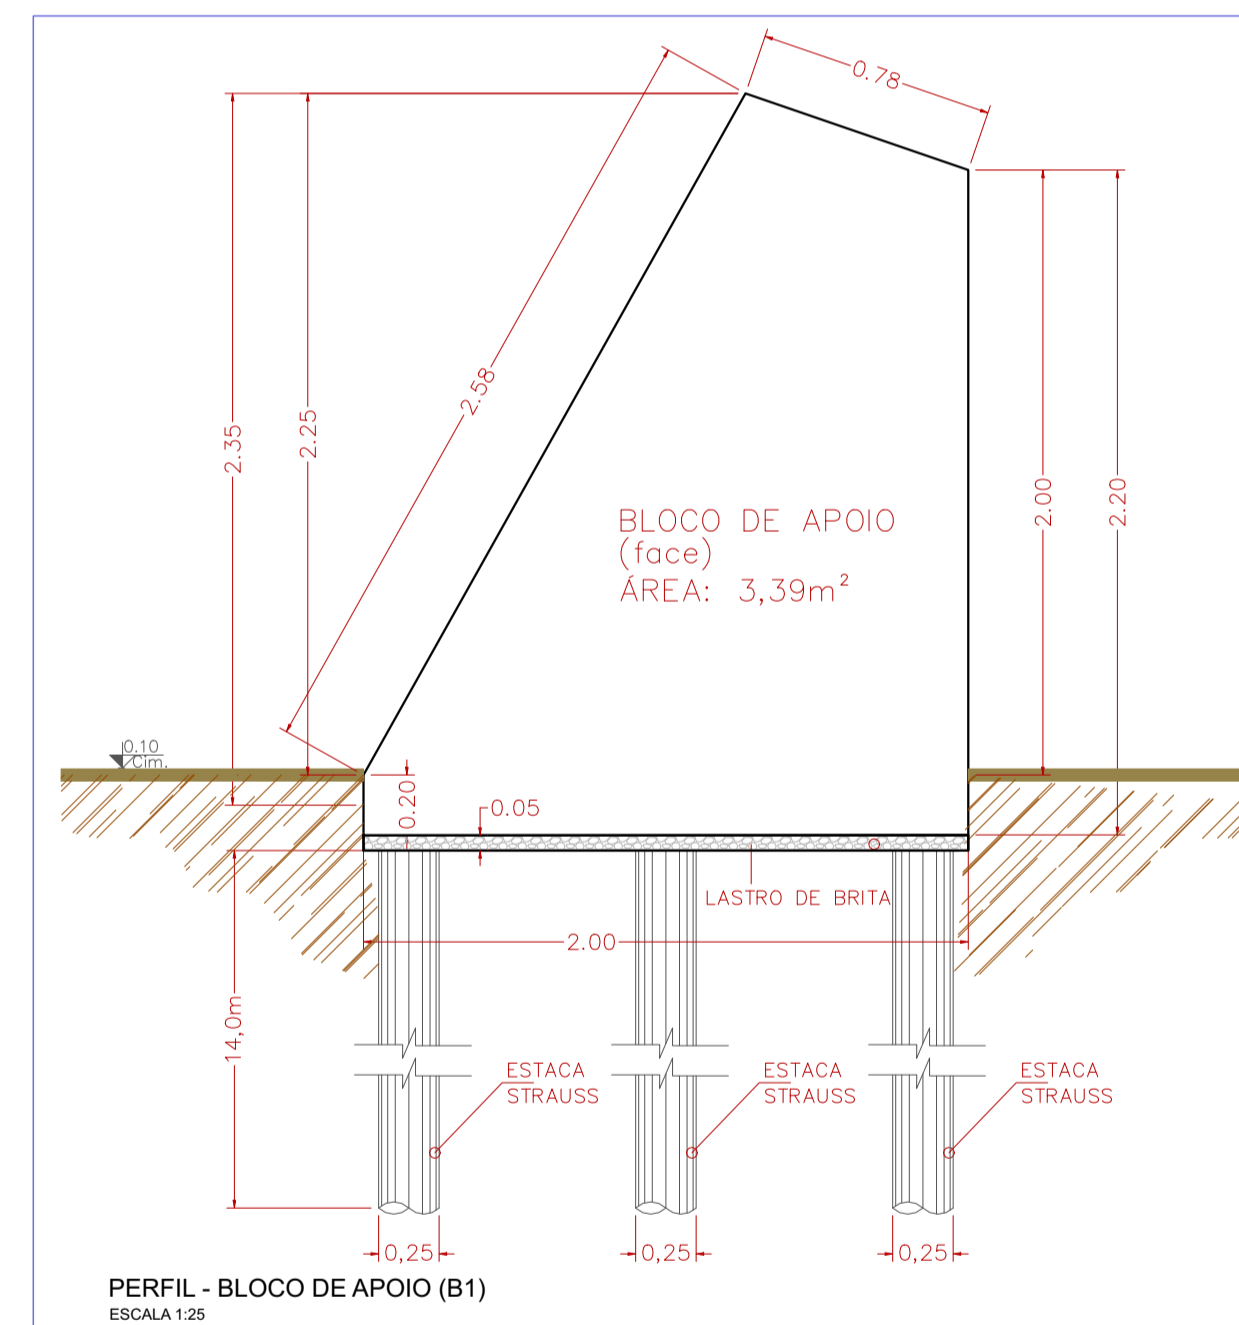


PERFIL - BLOCO DE APOIO (B1)  
ESCALA 1:25

PREFEITURA MUNICIPAL DE JUQUIÁ

ASSUNTO: REVITALIZAÇÃO DO CENTRO DE EVENTOS ISMAEL JAZE - FASE 1

RESPONSÁVEL TÉCNICO: Eng.ª Cívil: IZILDA FERNANDES DA CUNHA  
CREA: 0601270390  
ARE: N.º 2802730221810662

LOCAL: CENTRO DE EVENTOS  
RUA MARIA IVONE CHAVES HASE - CENTRO

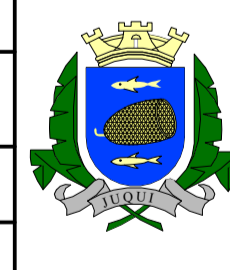

DESENHO:

FOLHA: 02-04

DATA: NOV-2022

ESCALA: INDICADAS