



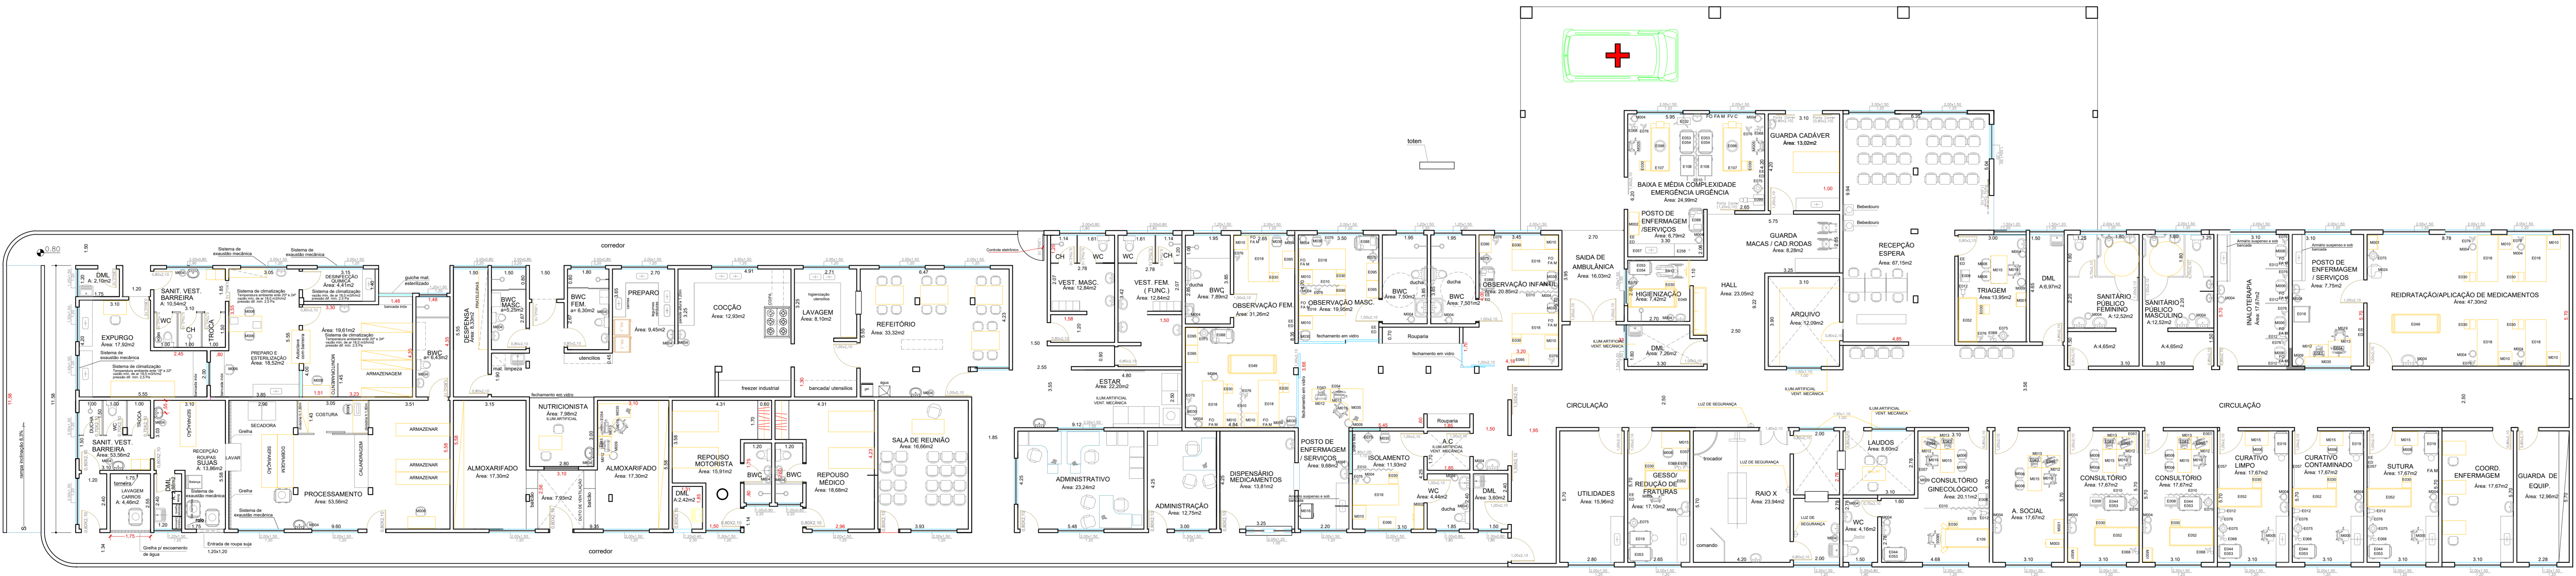

ASSUNTO	PRONTO SOCORRO DE JUQUIÁ	FOLHA	02/03
CONSTRUÇÃO DE UM PRONTO SOCORRO - 2ª ETAPA LOCAL: AV. EXPEDICIONÁRIO APARICIO SIN BAIRRO ESTACÇÃO - JUQUIÁ - SP PROPRIETÁRIO: PREFEITURA MUNICIPAL JUQUIÁ			
ESCALA	Indicada	DATA	FEV/2017
RESPONSÁVEL TÉCNICO: ENG. CIVIL DA FERRAZ DA CUNHA CREA Nº 001/101200			