

**TRECHO 01 - RUA CEARÁ**  
**ESTACA 00+00 ATÉ 03+07**

TRECHO 01 - RUA CEARÁ  
FAIXAS DE PEDESTRES - 62,00M<sup>2</sup>  
EIXO - 10,96M<sup>2</sup>  
PICTOGRAMA (CADEIRANTE) - 4 UNIDADES  
PODOTÁTIL RAMPAS - 9,48M<sup>2</sup>  
SUBSTITUIÇÃO DE LUMINÁRIA DE VAPOR DE MERCÚRIO/SÓDIO POR LUMINÁRIA DE LED DE 138W ATÉ 180W - 01 UNIDADE

**TRECHO 01 - RUA PIAUÍ**  
**ESTACA 00+00 ATÉ 03+00**

TRECHO 01 - RUA PIAUÍ  
FAIXAS DE PEDESTRES - 14,84M<sup>2</sup>  
EIXO - 95,12M  
PICTOGRAMA (CADEIRANTE) - 2 UNIDADES  
PODOTÁTIL RAMPAS - 4,74M<sup>2</sup>  
SUBSTITUIÇÃO DE LUMINÁRIA DE VAPOR DE MERCÚRIO/SÓDIO POR LUMINÁRIA DE LED DE 138W ATÉ 180W - 01 UNIDADE

**TRECHO 02 - RUA PIAUÍ**  
**ESTACA 03+00 ATÉ 07+09**

TRECHO 02 - RUA PIAUÍ  
FAIXAS DE PEDESTRES - 12,43M<sup>2</sup>  
EIXO - 145,78M  
PICTOGRAMA (CADEIRANTE) - 2 UNIDADES  
PODOTÁTIL RAMPAS - 4,74M<sup>2</sup>  
SUBSTITUIÇÃO DE LUMINÁRIA DE VAPOR DE MERCÚRIO/SÓDIO POR LUMINÁRIA DE LED DE 138W ATÉ 180W - 03 UNIDADES

**TRECHO 02 - RUA CEARÁ**  
**ESTACA 00+00 ATÉ 03+02**

TRECHO 02 - RUA CEARÁ  
FAIXAS DE PEDESTRES - 26,92M<sup>2</sup>  
EIXO - 10,98M<sup>2</sup>  
PICTOGRAMA (CADEIRANTE) - 2 UNIDADES  
PODOTÁTIL RAMPAS - 4,74M<sup>2</sup>  
SUBSTITUIÇÃO DE LUMINÁRIA DE VAPOR DE MERCÚRIO/SÓDIO POR LUMINÁRIA DE LED DE 138W ATÉ 180W - 02 UNIDADES

TRECHO 01

TRECHO 02

TIPO: ADVERTÊNCIA	QUANTIDADE: 4 PLACAS
COLUNAS: 4 COLUNAS PP	

TIPO: ADVERTÊNCIA	QUANTIDADE: 2 PLACAS
COLUNAS: 2 COLUNAS PP	

TRECHO 01


TRECHO 02

TIPO: ADVERTÊNCIA	QUANTIDADE: 2 PLACAS
COLUNAS: 2 COLUNAS PP	


TIPO: ADVERTÊNCIA	QUANTIDADE: 2 PLACAS
COLUNAS: 2 COLUNAS PP	

TOTAL GERAL -


TIPO: ADVERTÊNCIA	QUANTIDADE: 10 PLACAS
COLUNAS: 10 COLUNAS PP	

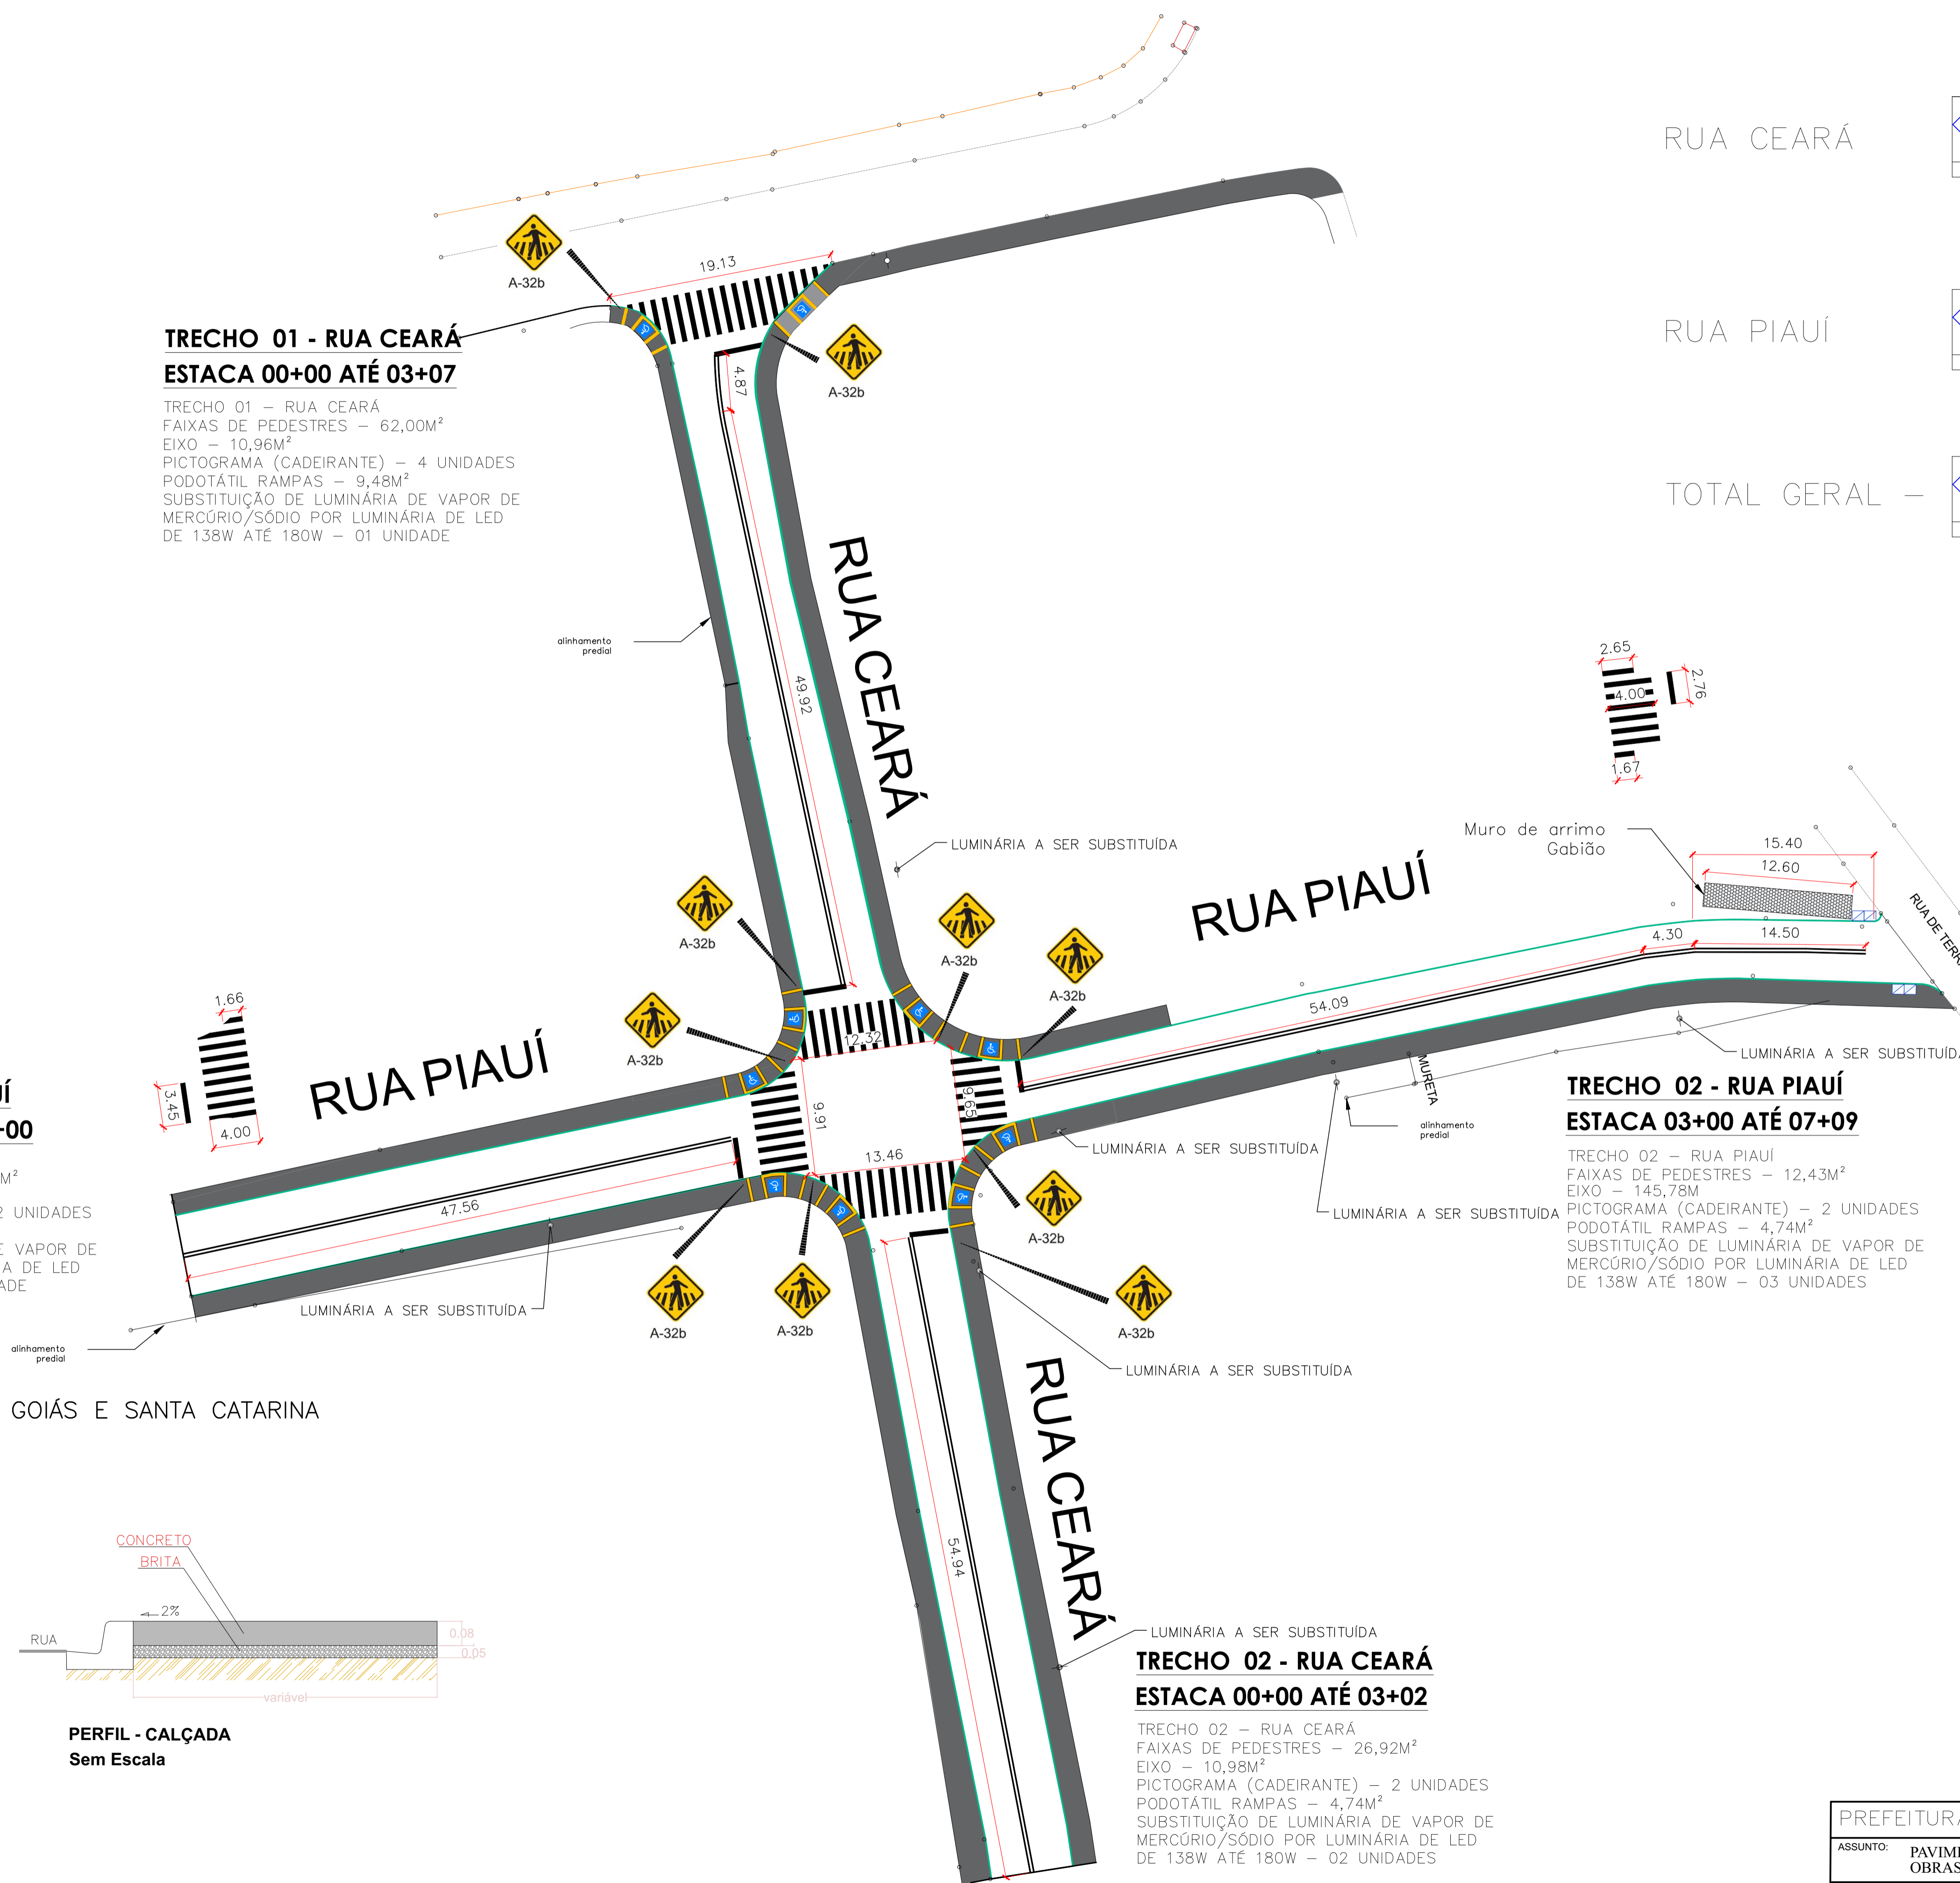

SINALIZAÇÃO - RUAS GOIÁS E SANTA CATARINA  
ESCALA: 1:500

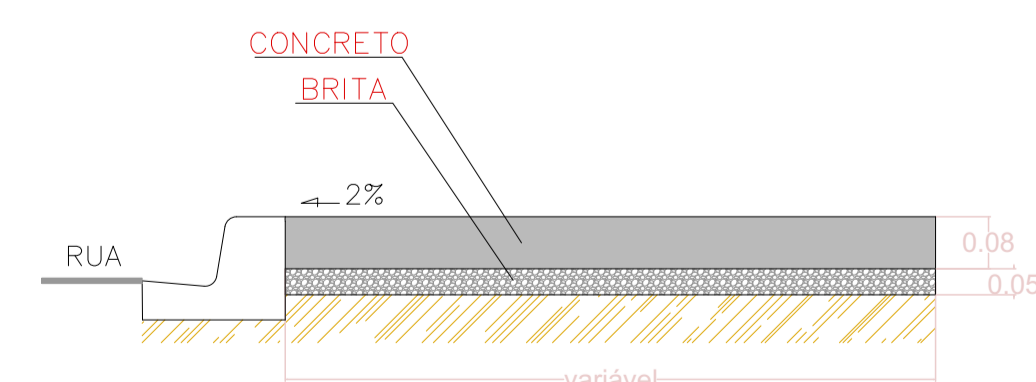

**PERFIL - CALÇADA**  
**Sem Escala**

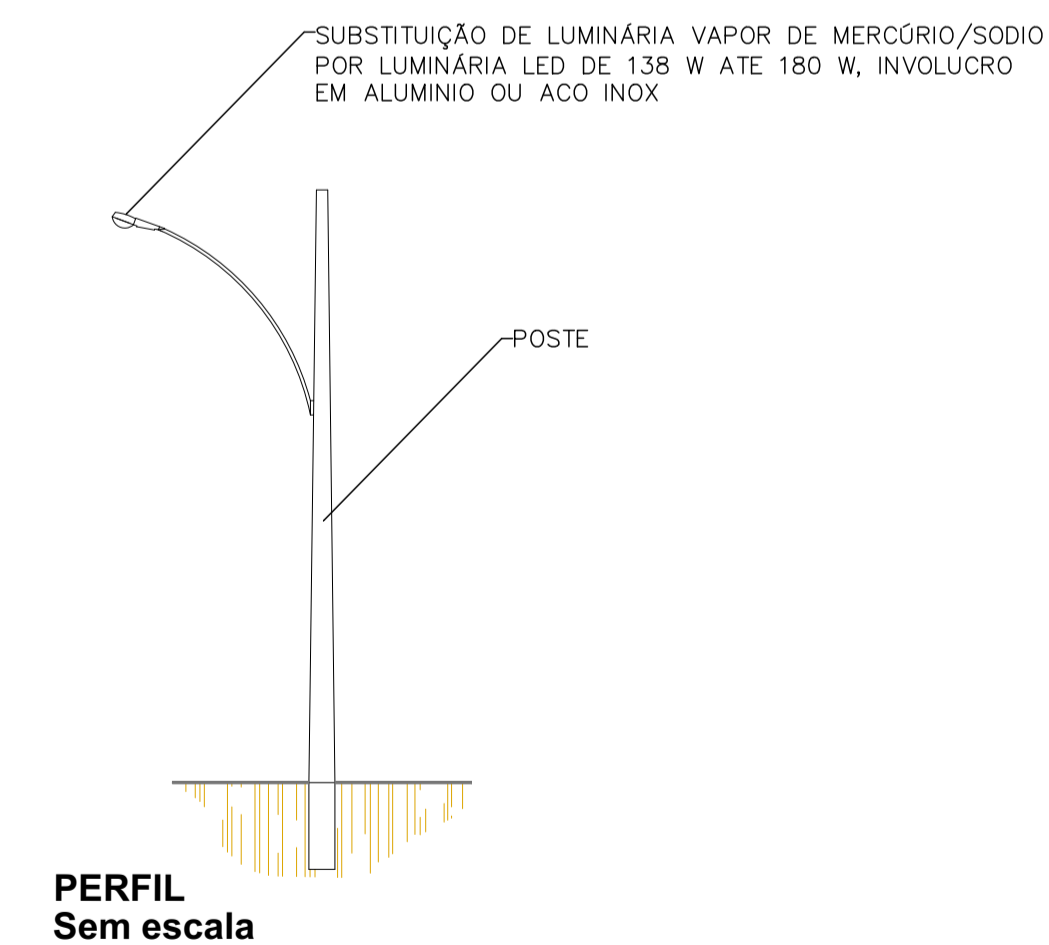

**PERFIL**  
**Sem escala**

CREA: 5062229715  
ART: 2620240918220

PREFEITURA MUNICIPAL DE JUQUÁ		DESENHO:
ASSUNTO:	PAVIMENTAÇÃO ASFÁLTICA E OBRAS COMPLEMENTARES	FOLHA: 02-02
LOCAL:	RUA CEARÁ E RUA PIAUÍ - BAIRRO PARQUE NACIONAL	DATA: MAI/2024
		ESCALA: INDICADAS

