


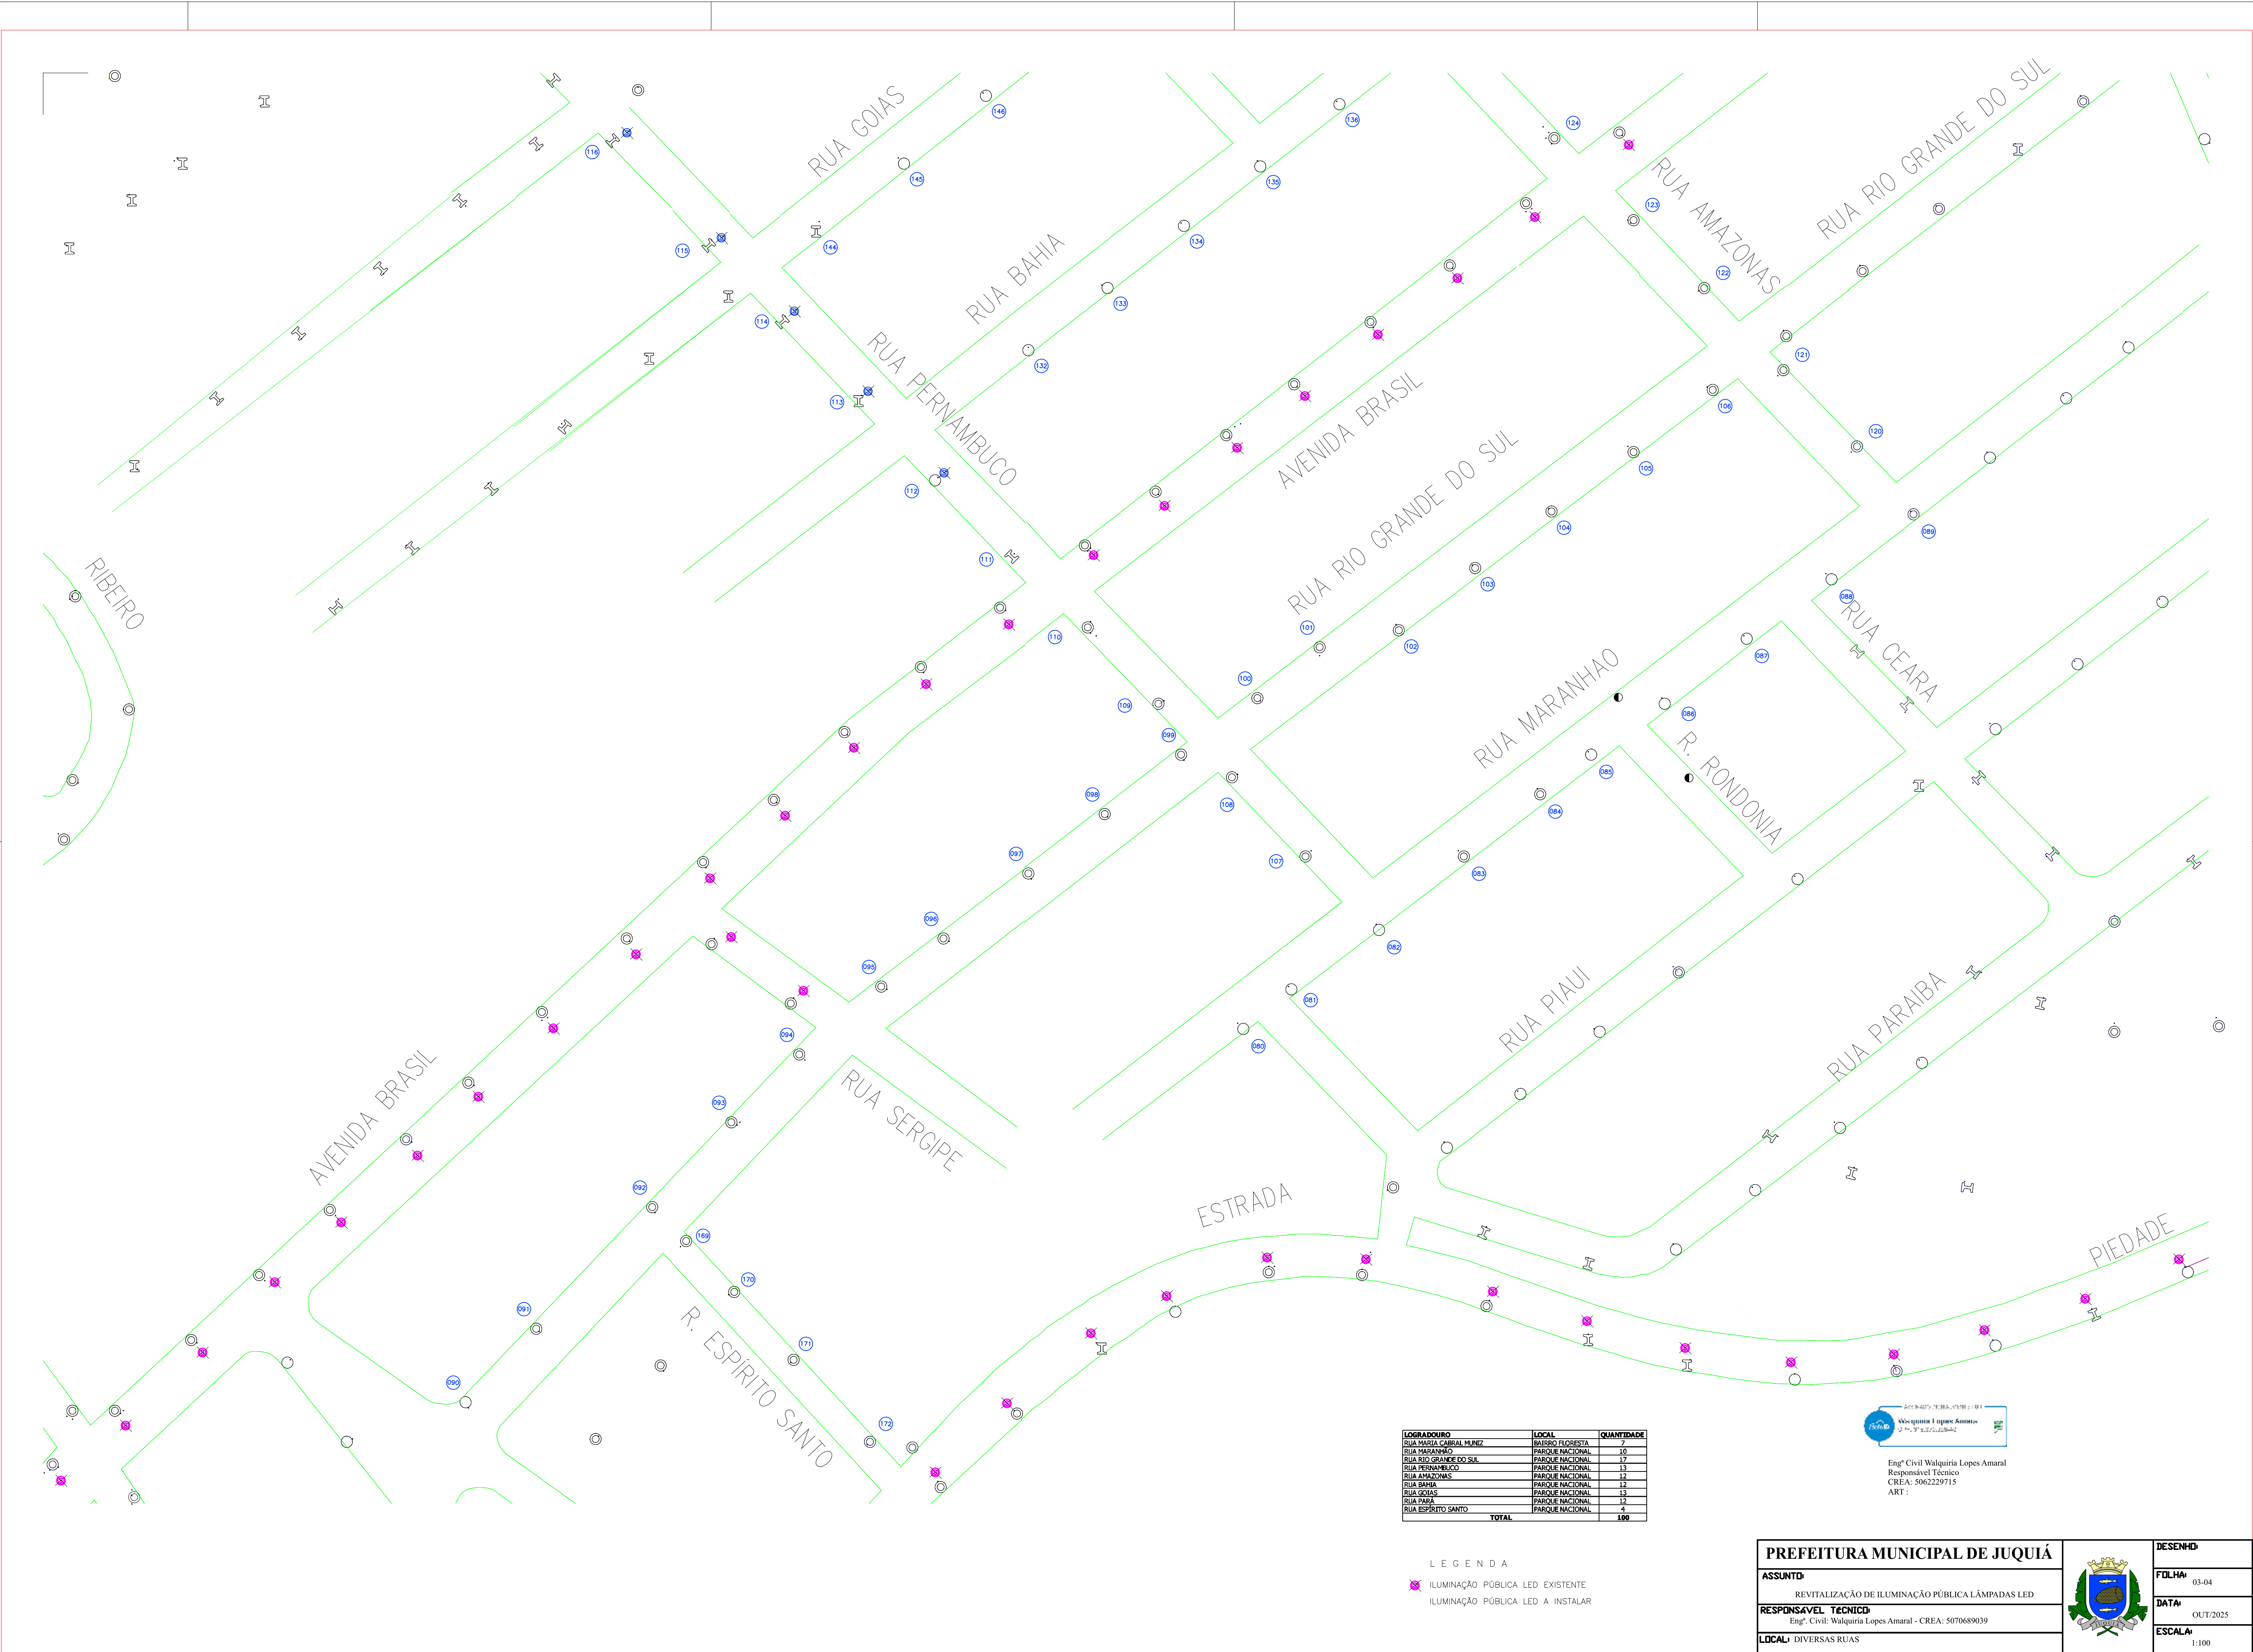

LOGRADOURO	LOCAL	QUANTIDADE
RUA MARIA CARRAL MUNIZ	PARQUE NACIONAL	7
RUA MARANHÃO	PARQUE NACIONAL	10
RUA RIO GRANDE DO SUL	PARQUE NACIONAL	17
RUA PERNAMBUCO	PARQUE NACIONAL	13
RUA AMAZONAS	PARQUE NACIONAL	13
RUA BAHIA	PARQUE NACIONAL	12
RUA GOIÁS	PARQUE NACIONAL	13
RUA PARA	PARQUE NACIONAL	12
RUA ESPÍRITO SANTO	PARQUE NACIONAL	4
TOTAL		100

LEGENDA

✕ ILUMINAÇÃO PÚBLICA LED EXISTENTE

● ILUMINAÇÃO PÚBLICA LED A INSTALAR

WALQUIRIA LOPES AMARAL

Engª Civil Walquíria Lopes Amaral
Responsável Técnico
CREA: 5062229715
ART:

PREFEITURA MUNICIPAL DE JUQUIÁ

ASSUNTO:
REVITALIZAÇÃO DE ILUMINAÇÃO PÚBLICA LÂMPADAS LED

RESPONSÁVEL TÉCNICO:
Engª Civil Walquíria Lopes Amaral - CREA: 5070689039

LOCAL: DIVERSAS RUAS

DESENHO:

FOLHA: 03-04

DATA: OUT/2025

ESCALA: 1:100