

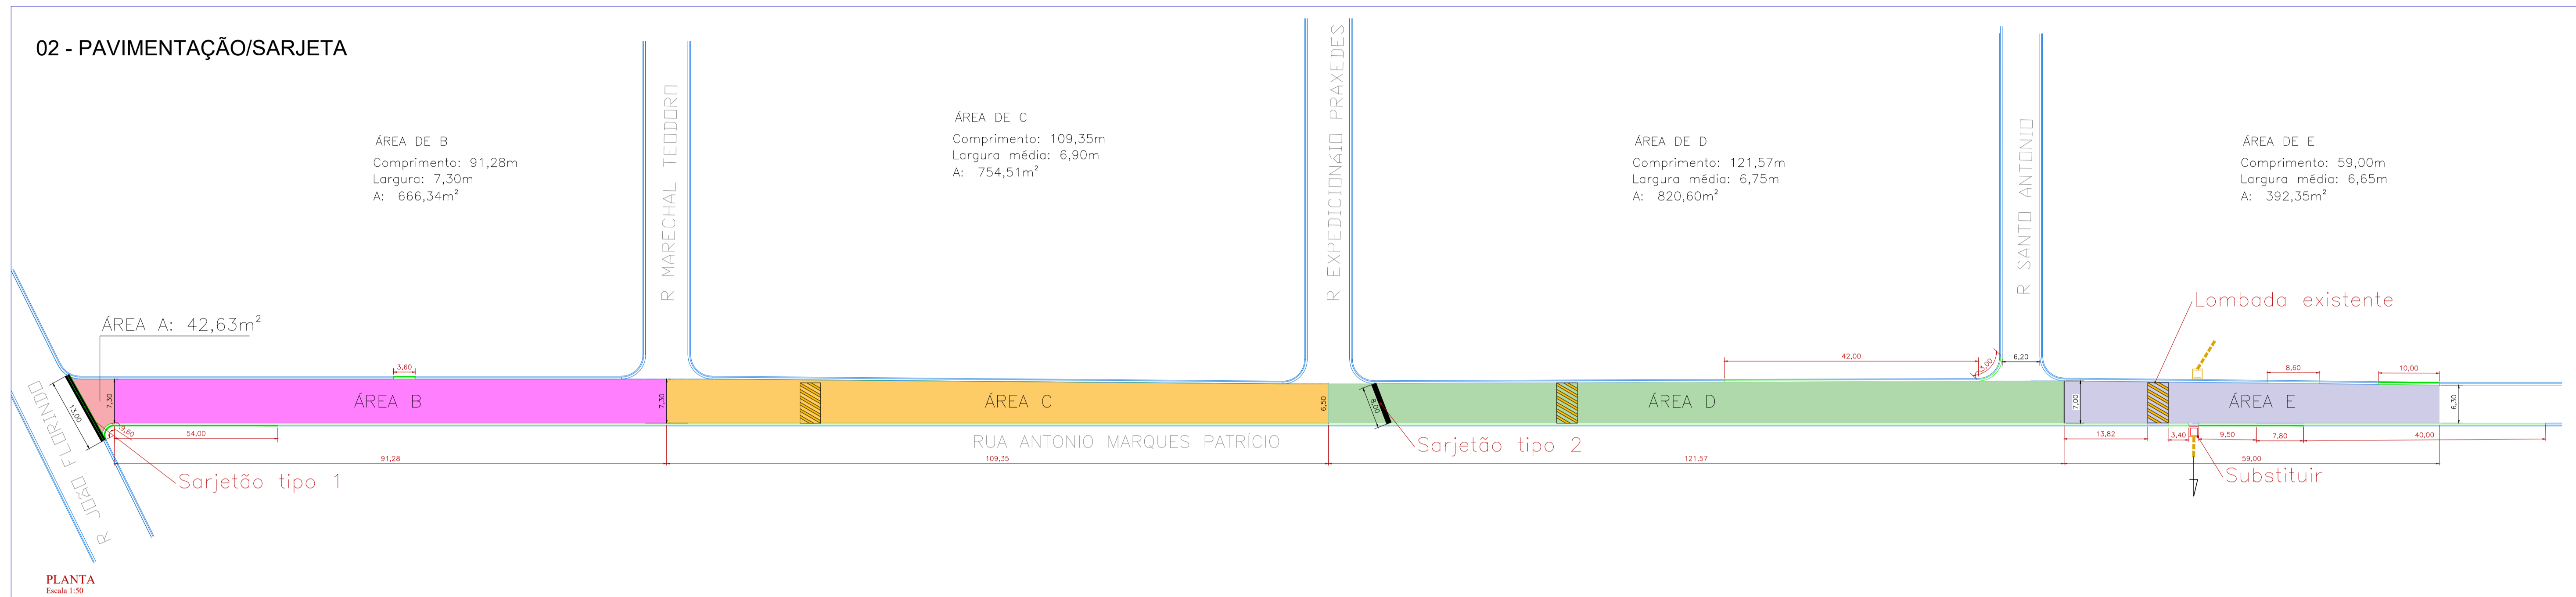
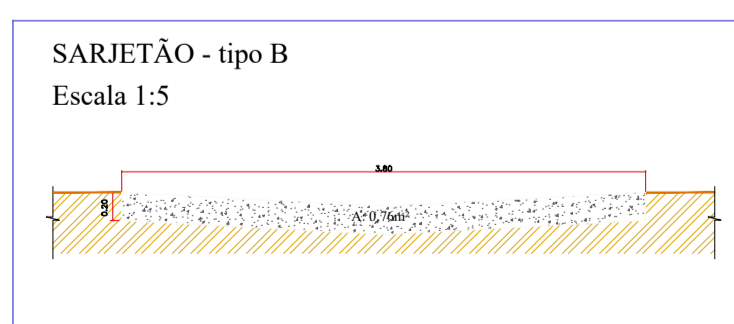
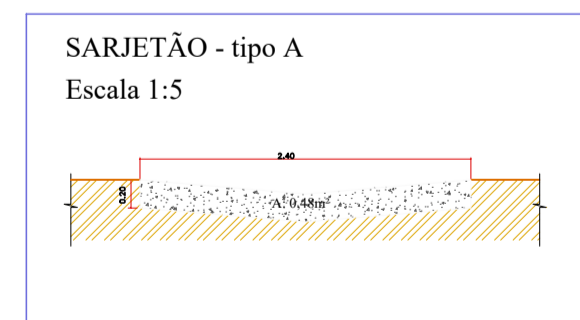
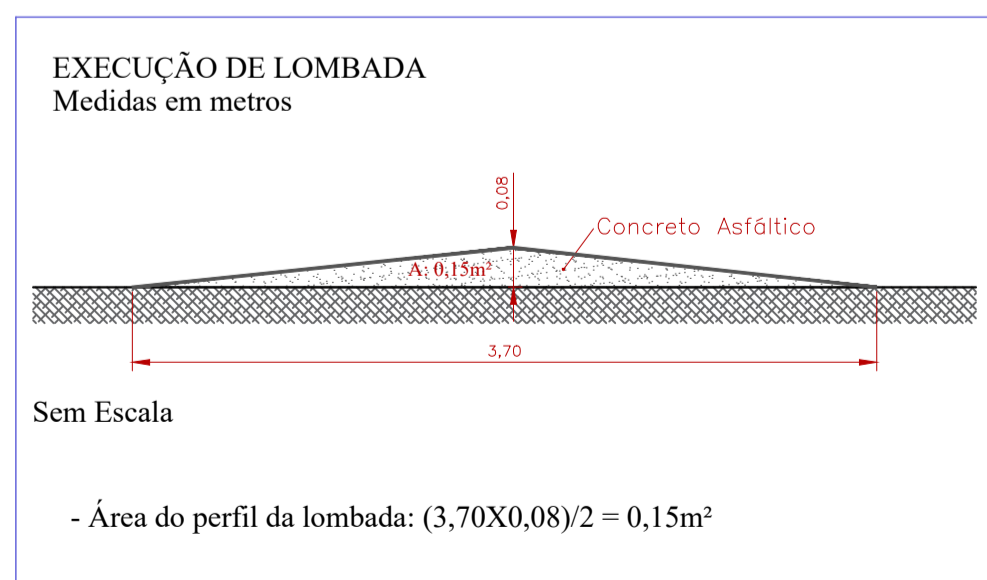


02 - PAVIMENTAÇÃO/SARJETA

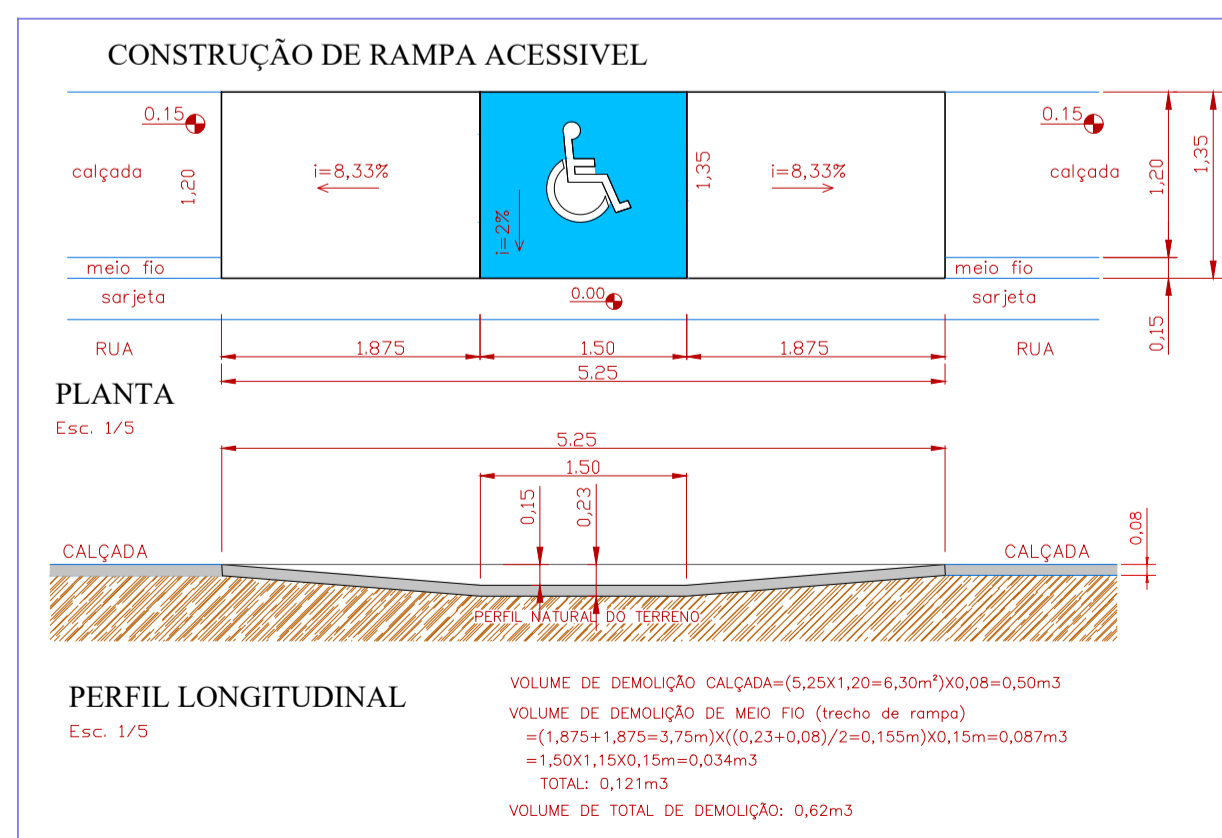

01 - RECUPERAÇÃO DE BASE

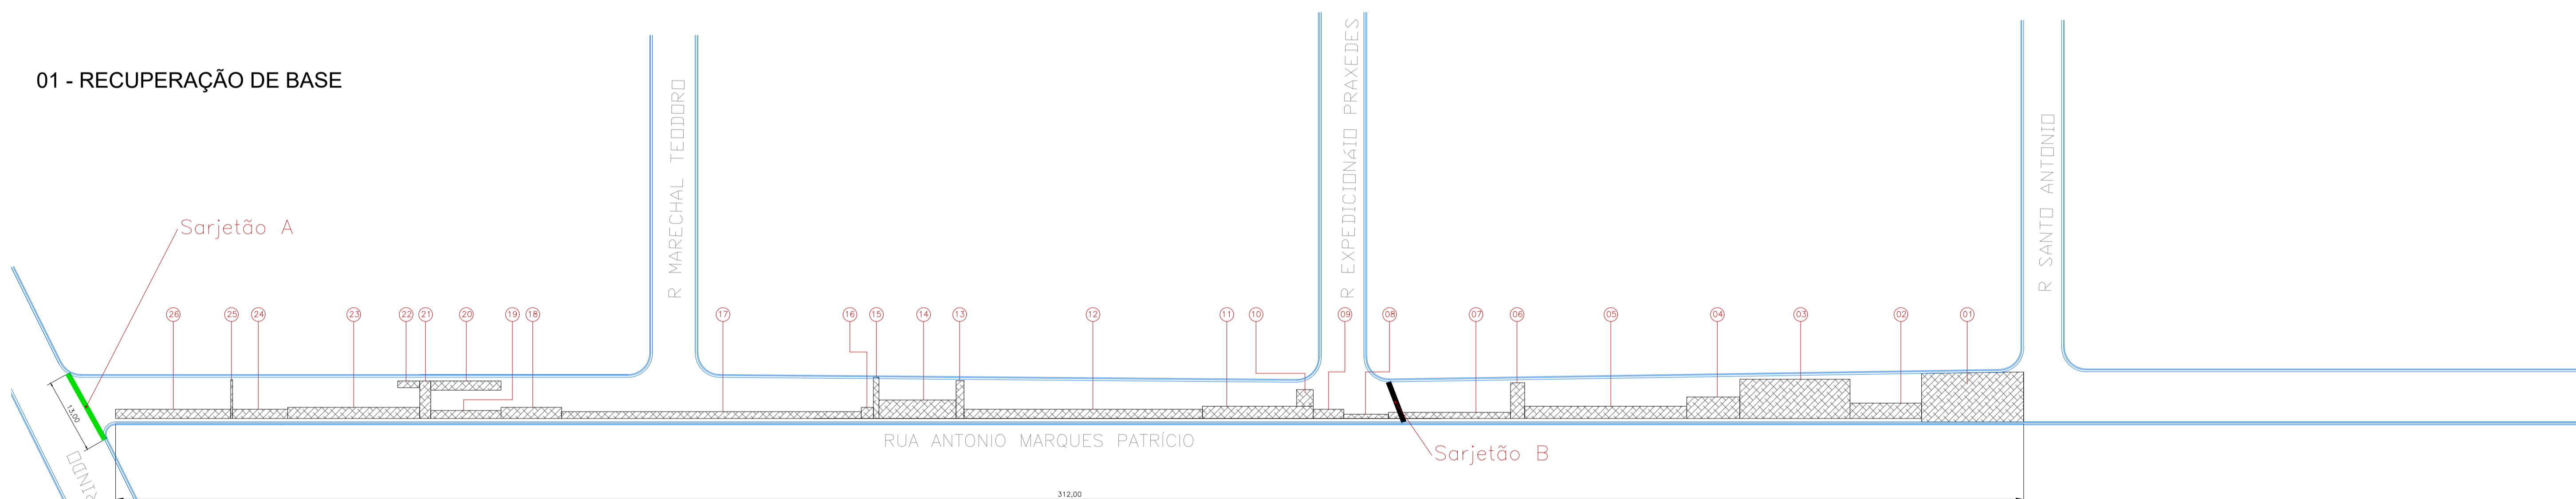

LEGENDA

- PAVIMENTAÇÃO ASFÁLTICA A EXECUTAR - ÁREA A
- PAVIMENTAÇÃO ASFÁLTICA A EXECUTAR - ÁREA B
- PAVIMENTAÇÃO ASFÁLTICA A EXECUTAR - ÁREA C
- PAVIMENTAÇÃO ASFÁLTICA A EXECUTAR - ÁREA D
- PAVIMENTAÇÃO ASFÁLTICA A EXECUTAR - ÁREA E
- PAVIMENTAÇÃO ASFÁLTICA EXISTENTE
- CAIXA P/ BOCA DE LOBO EXISTENTE
- CAIXA P/ BOCA DE LOBO A EXECUTAR
- TUBO DRENAGEM EXISTENTE
- CAIXA P/ BOCA DE LOBO EXISTENTE
- SARJETA A EXECUTAR
- GUIA (MEIO FIO) A EXECUTAR
- GUIA E SARJETA A EXECUTAR


RECUPERAÇÃO DE BASE			
Item	Comprimento (m)	Largura (m)	Área (m²)
1	16,7	7	116,90
2	11,7	2,5	29,25
3	18,00	6,4	115,20
4	8,70	3,5	30,45
5	26,50	1	26,50
6	6,40	2,3	14,72
7	11,30	1	11,30
8	7,30	0,7	5,11
9	5,00	1,3	6,50
10	2,70	2,7	7,29
11	18,1	2	36,20
12	39	1,5	58,50
13	1,3	6,9	8,97
14	12,6	1,5	18,90
15	7,6	0,9	6,84
16	2	1,8	3,60
17	49	1,1	53,90
18	9,9	1,8	17,82
19	11,5	1,3	14,95
20	11,5	1,5	17,25
21	7	1,8	12,60
22	3,6	1,1	3,96
23	21,6	1,8	38,88
24	9	1,5	13,50
25	6,3	0,3	1,89
26	30	0,8	24,00
ÁREA TOTAL (m²)			694,98

CARLOS EDUARDO ALVAREZ
 LASSO:10506714810
 Assinado de forma digital por CARLOS EDUARDO ALVAREZ LASSO
 Dados: 2021.10.27 15:15:35 -0100'


RESPONSÁVEL TÉCNICO
 Eng.º Civil: CARLOS EDUARDO ALVAREZ LASSO
 CREA: 5062229715

PREFEITURA MUNICIPAL DE JUQUIÁ			DESENHO: Vamir
ASSUNTO: RECAPEAMENTO ASFÁLTICO E OBRAS DE INFRAESTRUTURA	FOLHA: 01/02		DATA: OUT/2021
RESPONSÁVEL TÉCNICO:	ESCALA: INDICADAS		
LOCAL: RUA ANTONIO MARQUES PATRICIO - VILA INDUSTRIAL E RUA ANCHIETA - BAIRRO FLORESTA - JUQUIÁ (SP).			



03 - SINALIZAÇÃO

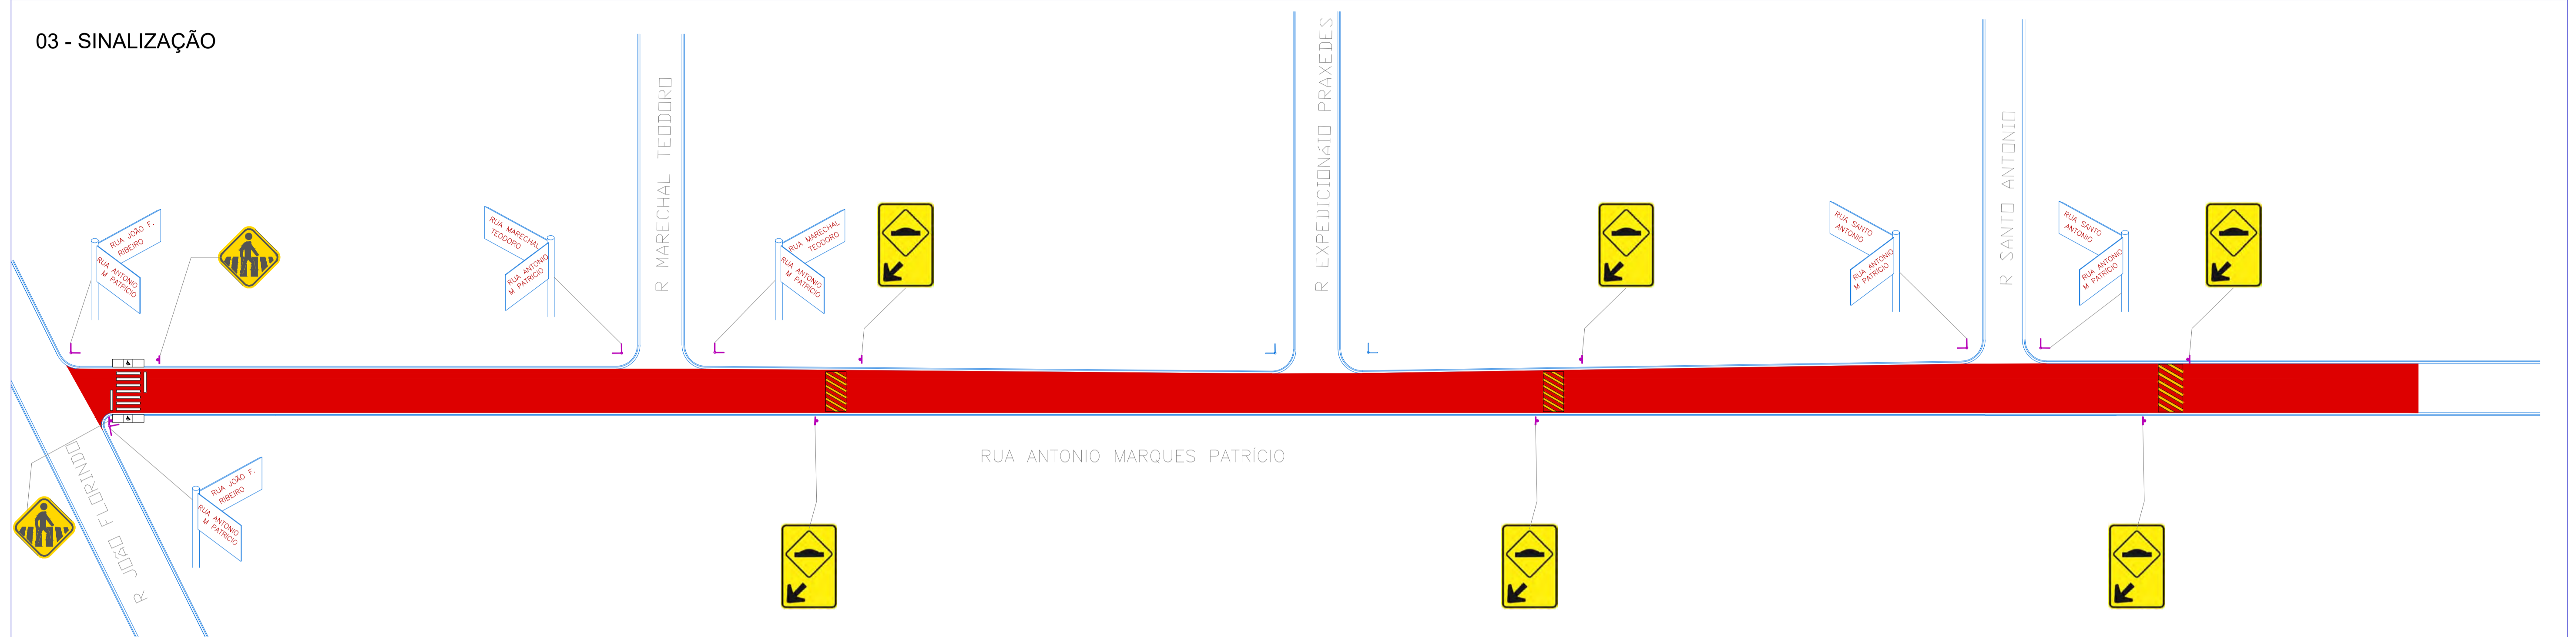

SINALIZAÇÃO VERTICAL - PLACAS

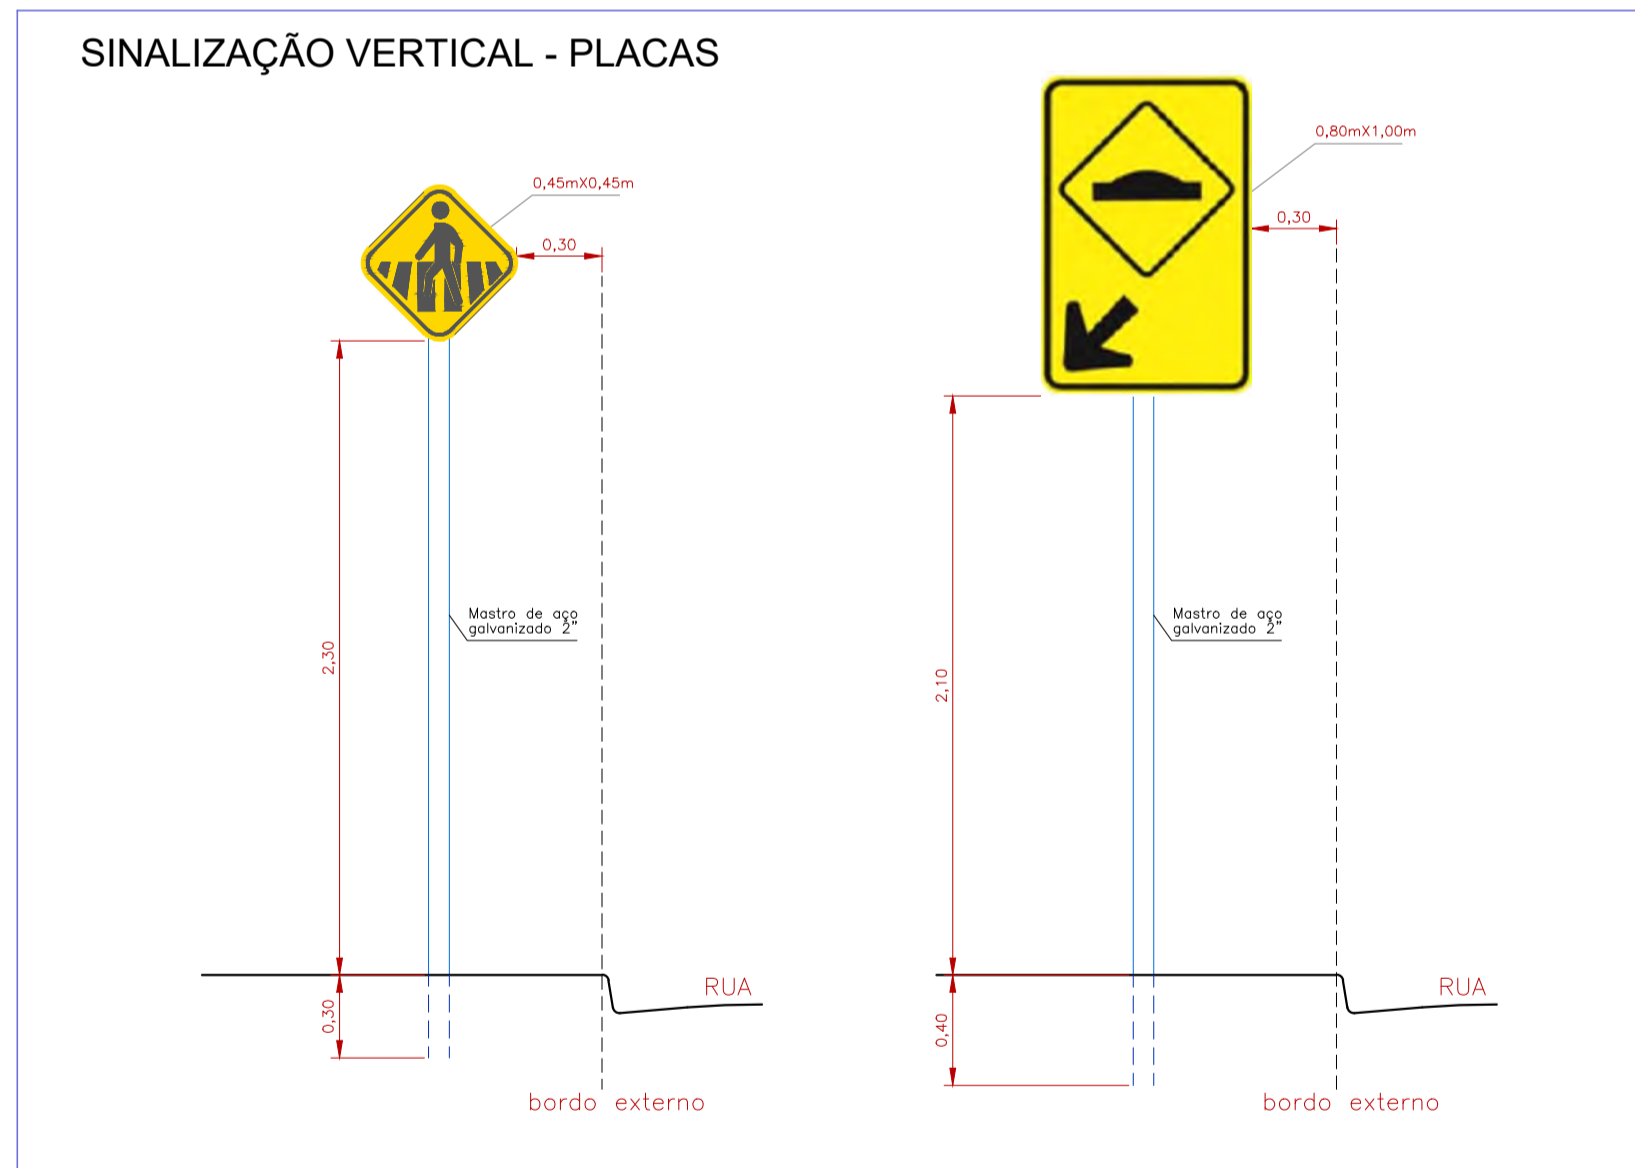

04 - SINALIZAÇÃO HORIZONTAL - FAIXA DE PEDESTRE

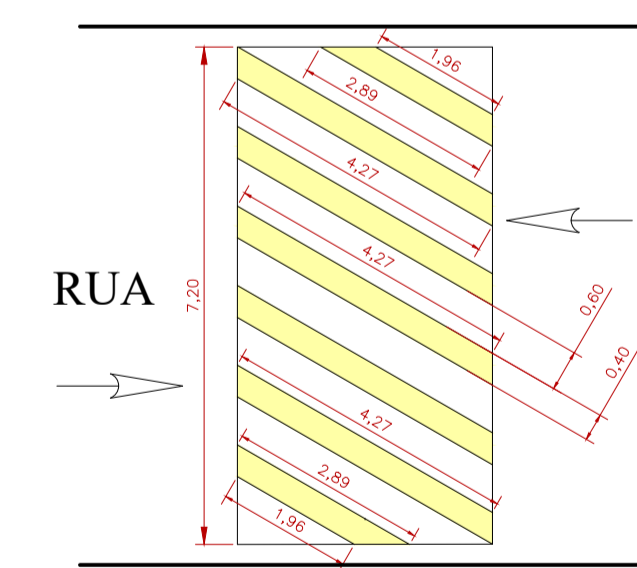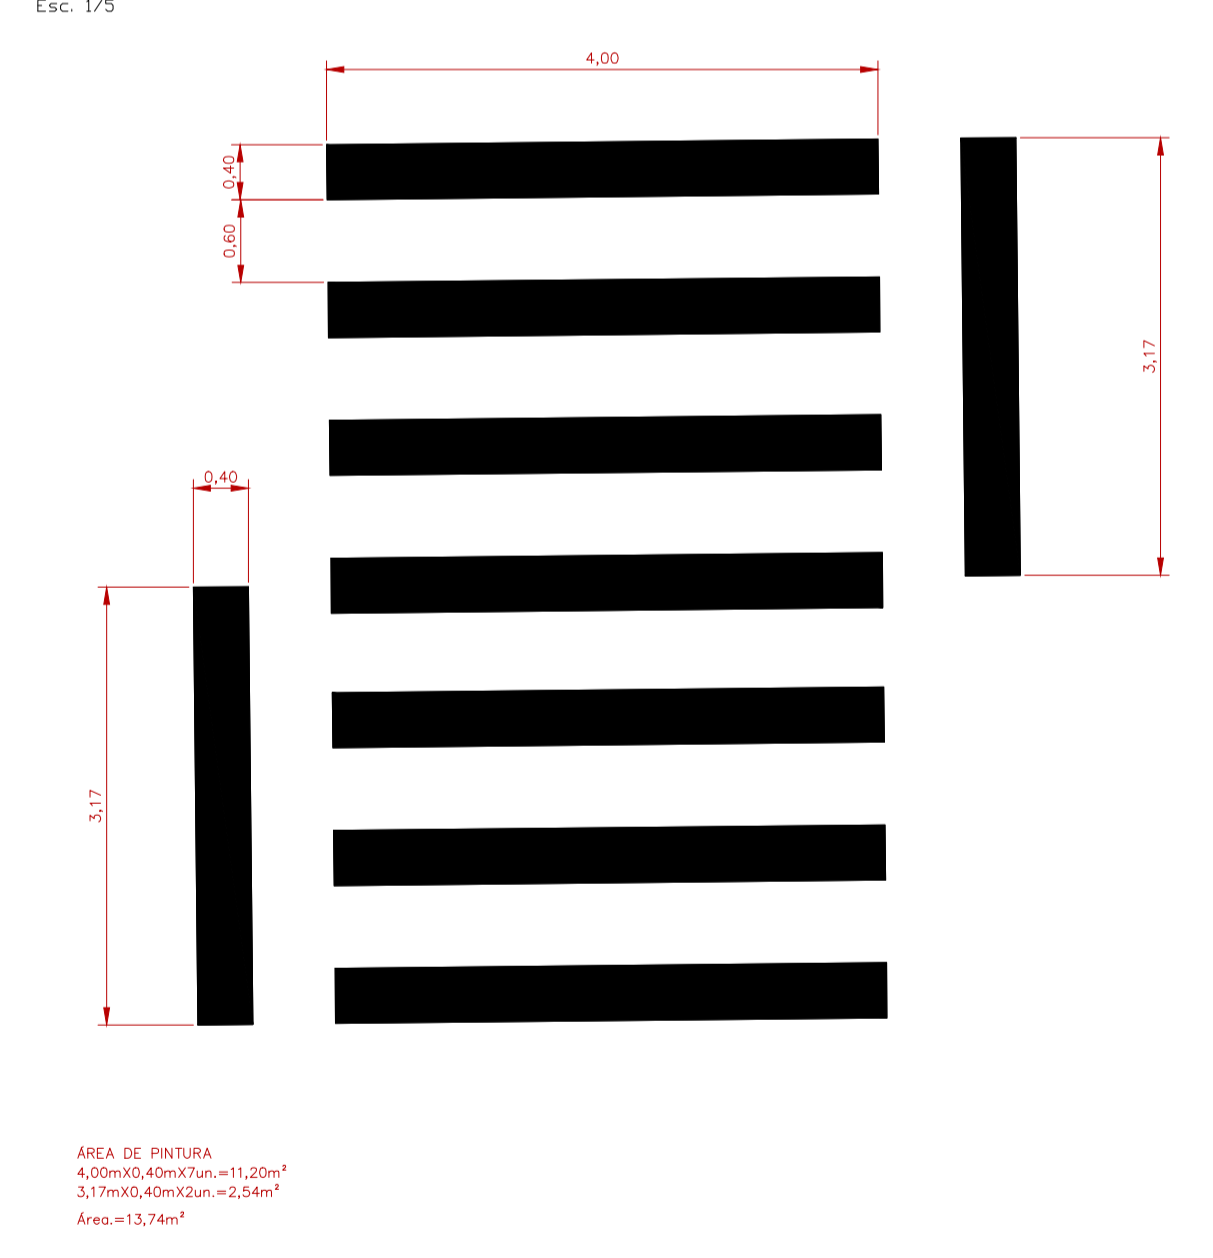

ÁREA DE PINTURA
 $4,22m \times 0,40m \times 2un = 3,38m^2$
 $((2,89m + 1,96m) / 2) \times 2 \times 0,40m \times 2un = 1,94m^2$
Área = 5,32m²

LEGENDA	
[Red Box]	PAVIMENTAÇÃO ASFÁLTICA A EXECUTAR - ÁREA A
[Pink Box]	PAVIMENTAÇÃO ASFÁLTICA A EXECUTAR - ÁREA B
[Orange Box]	PAVIMENTAÇÃO ASFÁLTICA A EXECUTAR - ÁREA C
[Green Box]	PAVIMENTAÇÃO ASFÁLTICA A EXECUTAR - ÁREA D
[Light Green Box]	PAVIMENTAÇÃO ASFÁLTICA A EXECUTAR - ÁREA E
[Grey Box]	PAVIMENTAÇÃO ASFÁLTICA EXISTENTE
[White Box]	CAIXA P/ BOCA DE LOBO EXISTENTE
[Red Box]	CAIXA P/ BOCA DE LOBO A EXECUTAR
[Yellow Box]	TUBO DRENAGEM EXISTENTE
[Blue Box]	GUIA/SARJETA EXISTENTE
[Green Box]	SARJETA A EXECUTAR
[Light Green Box]	GUIA (MEIO FIO) A EXECUTAR
[Light Green Box]	GUIA E SARJETA A EXECUTAR
[Blue Arrow]	PLACA DE IDENTIFICAÇÃO DE RUA EXISTENTE
[Pink Arrow]	PLACA DE IDENTIFICAÇÃO DE RUA A INSTALAR

CARLOS EDUARDO ALVAREZ
 LASSO:10506714810
 RESPONSÁVEL TÉCNICO
 Eng.º Civil: CARLOS EDUARDO ALVAREZ LASSO
 CREA: 5062229715

Assinado de forma digital por CARLOS EDUARDO ALVAREZ LASSO:10506714810
 Data: 2021.10.27 15:16:12 -0300

PREFEITURA MUNICIPAL DE JUQUIÁ		DESENHO Vamir
ASSUNTO: RECAPEAMENTO ASFÁLTICO E OBRAS DE INFRAESTRUTURA		FOLHA 02/02
RESPONSÁVEL TÉCNICO: Eng.º Civil: CARLOS EDUARDO ALVAREZ LASSO CREA: 5062229715		DATA: OUT/2021
LOCAL: RUA ANTONIO MARQUES PATRÍCIO - VILA INDUSTRIAL E RUA ANCHIETA - BAIRRO FLORESTA - JUQUIÁ (SP).		ESCALA: INDICADAS

BR 116 - MARGINAL

ÁREA DE A
SUBSTITUIR

POSTE

CANALETA

ÁREA
Comprimento: 40,0
Largura: 8,00m
40,00m x 8,00m = 320,00m²

POSTE

CANALETA

POSTE

RUA ANCHIETA

SUBSTITUIR

POSTE

RUA CEZARO FLORENCIO

POSTE


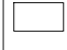



CANALETA TIPO A
7,00m

RUA MARIA CABRAL MUNIZ

RUA GUSTAVO KUNO HASE

POSTE

LEGENDA

	PAVIMENTAÇÃO ASFÁLTICA A EXECUTAR
	PAVIMENTAÇÃO ASFÁLTICA EXISTENTE
	CAIXA P/ BOCA DE LOBO EXISTENTE
	CAIXA P/ BOCA DE LOBO A EXECUTAR
	TUBO DRENAGEM EXISTENTE

PLANTA BAIXA
ESC. 1/50

CARLOS EDUARDO ALVAREZ
LASSO:10506714810

Assinado de forma digital por CARLOS EDUARDO ALVAREZ LASSO:10506714810
Dados: 2021.10.27 15:12:41 -03'00'


RESPONSÁVEL TÉCNICO
ENG. CIVIL: CARLOS EDUARDO ALVAREZ LASSO
CREA: 5062229715

PREFEITURA MUNICIPAL DE JUQUIÁ

ASSUNTO: RECAPEAMENTO ASFÁLTICO
OBRAS DE INFRA ESTRUTURA

RESPONSÁVEL TÉCNICO:

LOCAL: RUA ANCHIETA
BAIRRO FLORESTA - JUQUIÁ (SP).

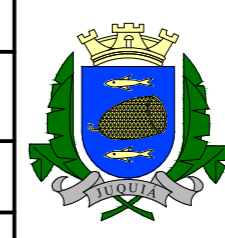

DESENHO:
Vamir

FOLHA:
UNICA

DATA:
OUT/2021

ESCALA:
INDICADAS